




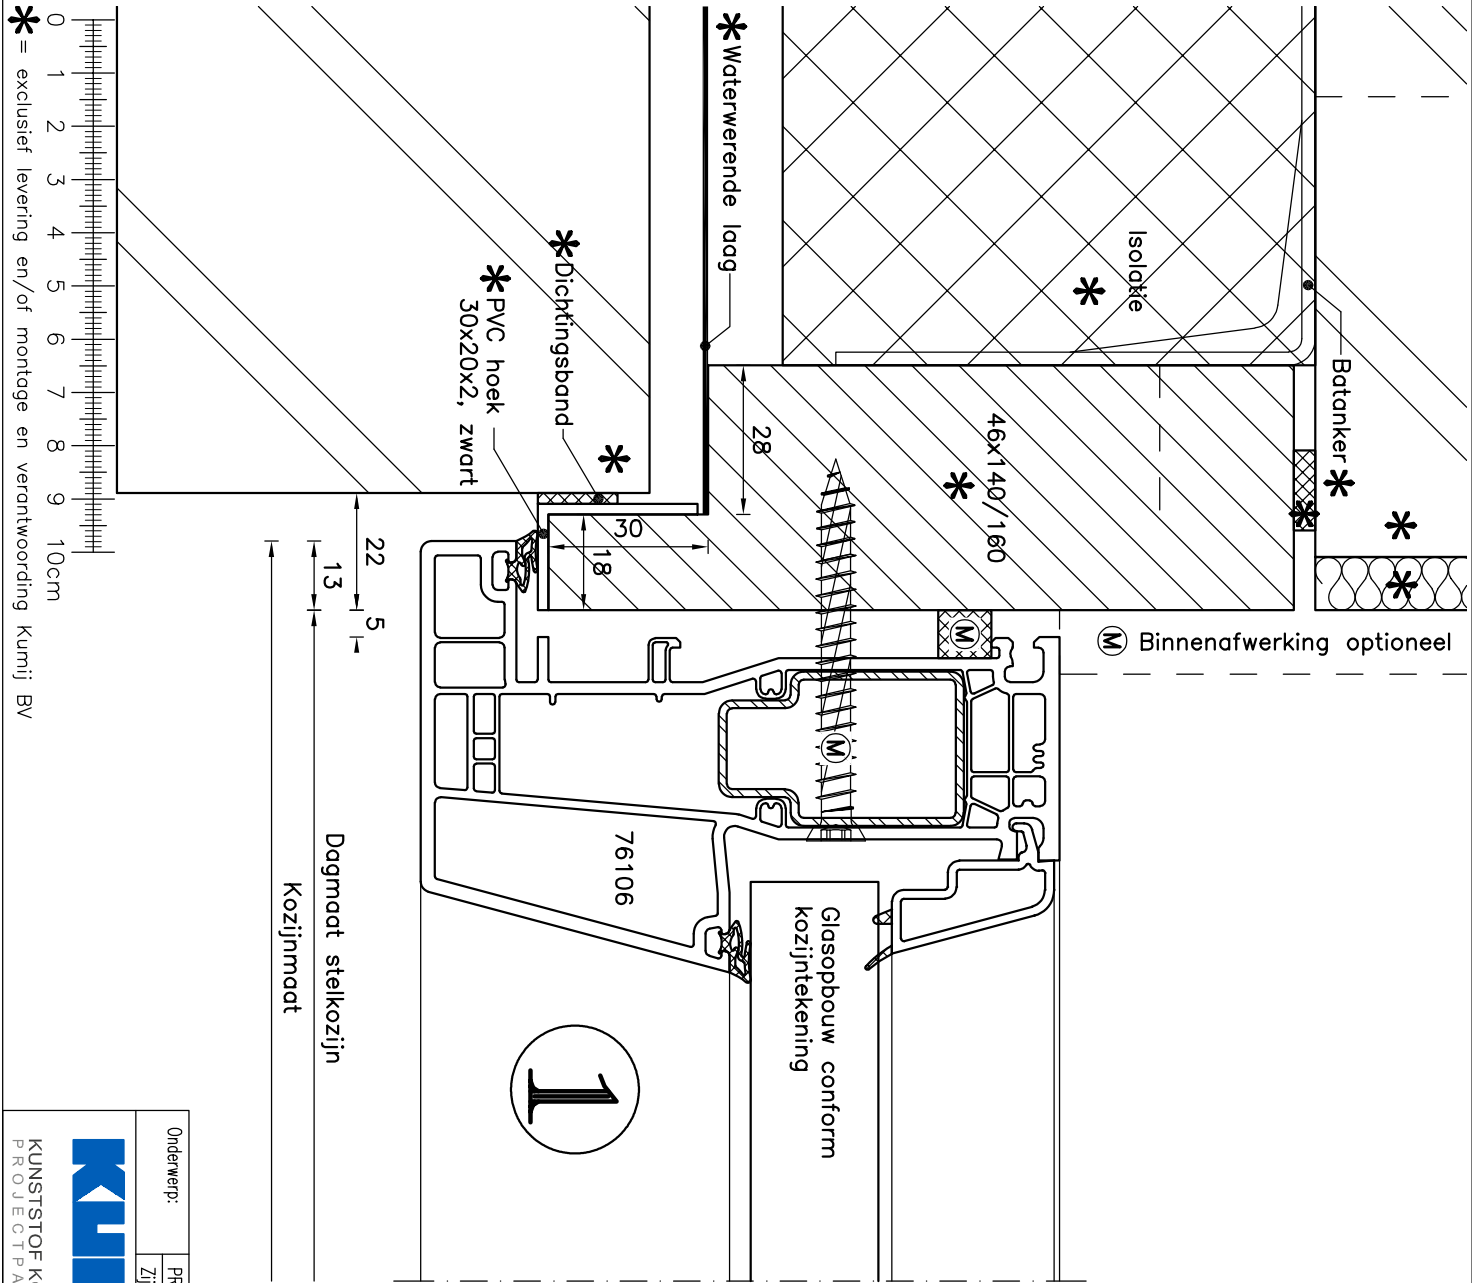


# Principedetail

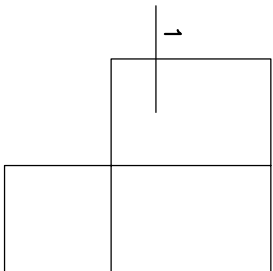


|                                         |  |   |  |              |  |
|-----------------------------------------|--|---|--|--------------|--|
| Onderwerp:                              |  | PRINCIPEDetail NIEUWBOUW MET AANSLAG   |  |              |  |
| Zijdetail                               |  |   |  |              |  |
| KUMIJ KUNSTSTOF KOZIJNEN PROJECTPARTNER |  | BEZOEKADRES: Galendburgweg 21 9723 TK Groningen POSTADRES: Postbus 709 9700 AS Groningen CONTACT: +31(0)6-4552000 mail@kumij.nl www.kumij.nl |  |              |  |
| Getekend: JBS                           |  | 12-11-21   |  | Paroaf       |  |
| Wijzigingsstand: A:                     |  |   |  | Trend 120/76 |  |
| B:                                      |  |   |  | Bladnummer   |  |
| C:                                      |  |   |  | TNH-01       |  |
| Format: A4                              |  | Schol: n.v.t.   |  |              |  |

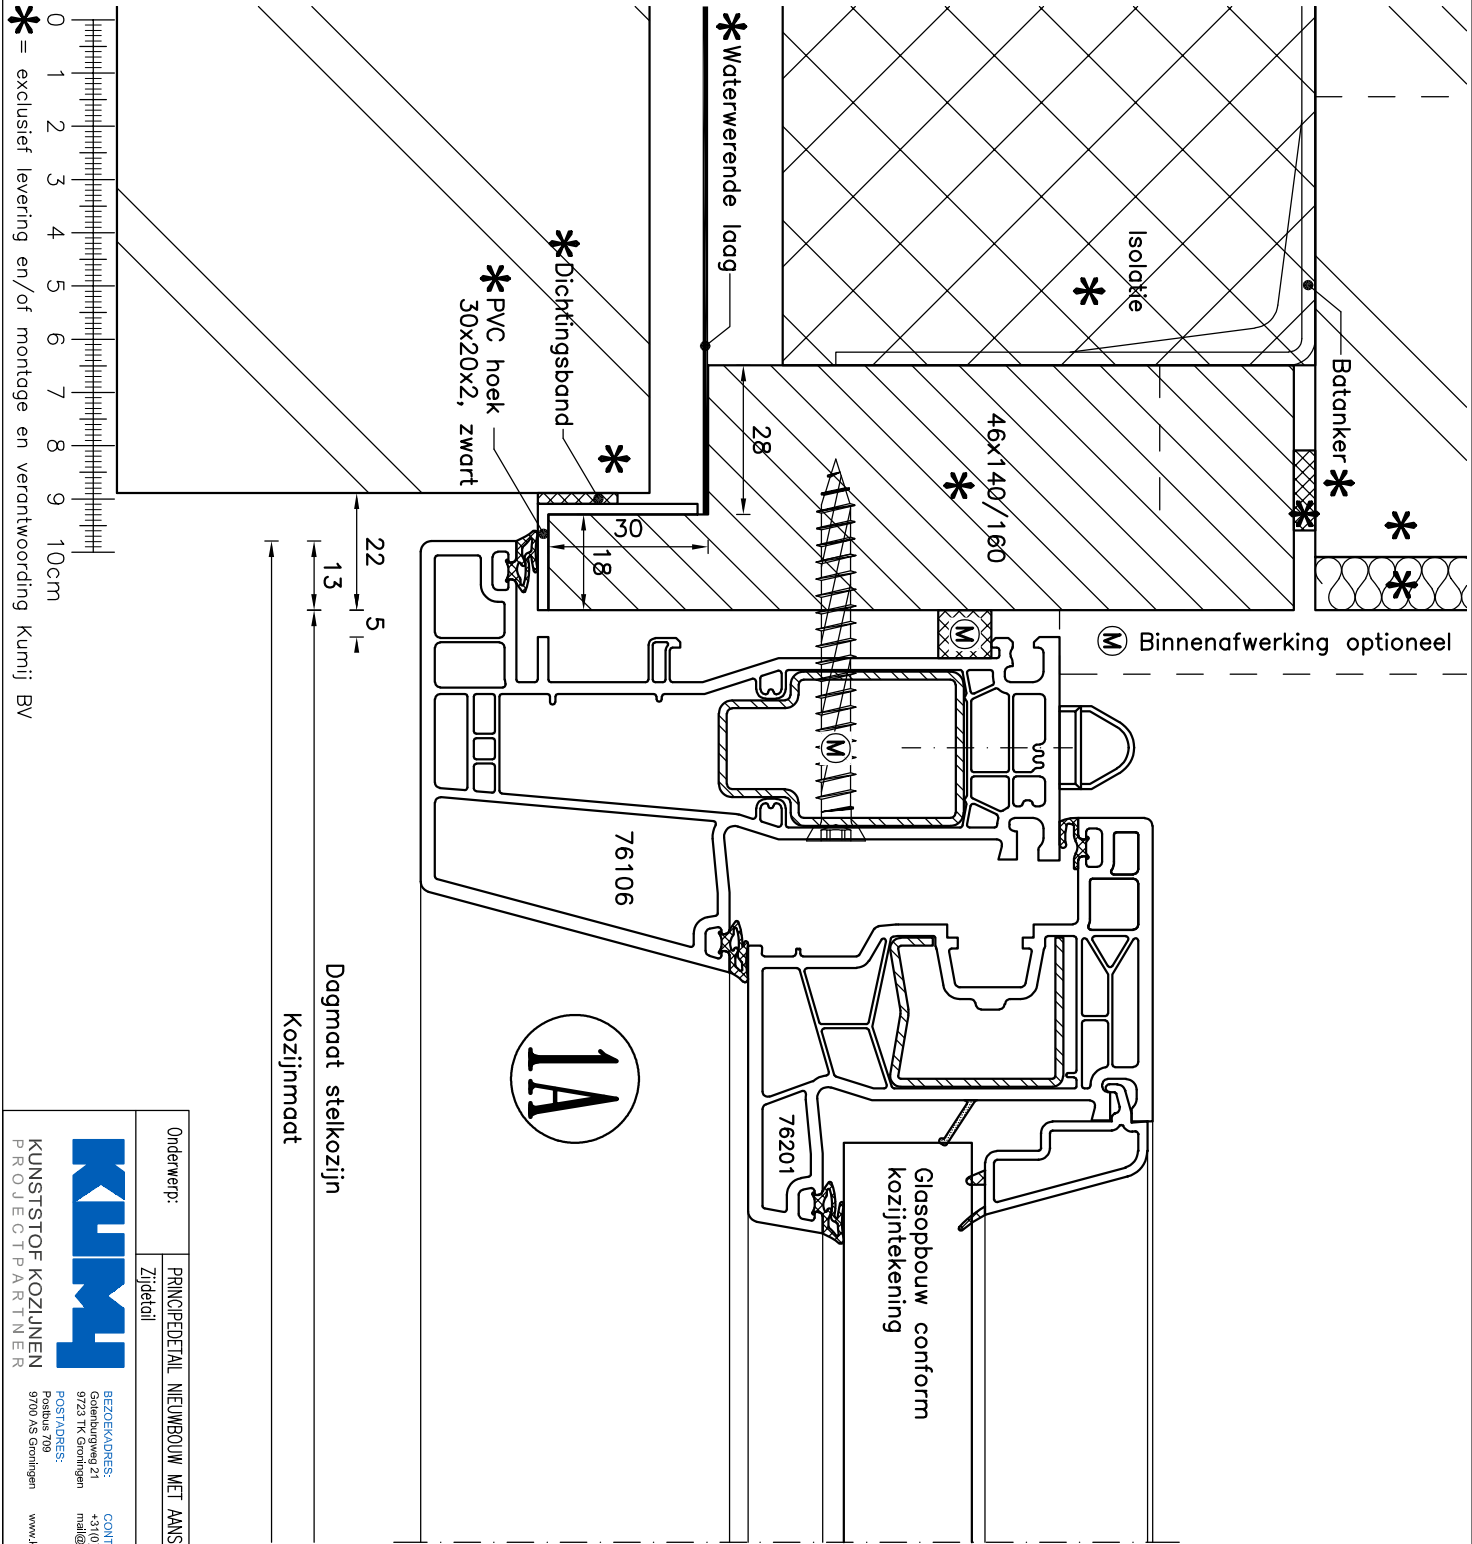


# Principedetail

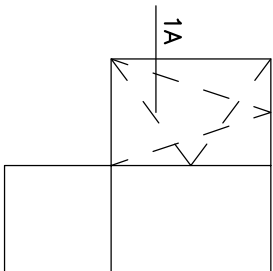

|                                                     |  |   |                               |
|-----------------------------------------------------|--|---|-------------------------------|
| Onderwerp:                                          |  | PRINCIPEDETAIL NIEUWBOUW MET AANSLAG                                                                                  |                               |
| Zijdetail                                           |  |   |                               |
| <b>KUMJ</b><br>KUNSTSTOF KOZJUNEN<br>PROJECTPARTNER |  | BEZOEKADRES:<br>Galenburgweg 21<br>9723 TK Groningen<br>POSTADRES:<br>Postbus 709<br>9700 AS Groningen<br>www.kumj.nl |                               |
|                                                     |  | CONTACT:<br>+31(0)6-4552000<br>mail@kumj.nl                                                                           |                               |
| Getekend: JBS                                       |  | 12-11-21   | Paroaf                        |
| Wijzigingsstand: A:                                 |  |   | Profielserie:<br>Trend 120/76 |
|                                                     |  | B:   | Bladnummer                    |
|                                                     |  | C:   |                               |
| Formaat: A4                                         |  | Schad: n.v.t.   | <b>TNH-01A</b>                |

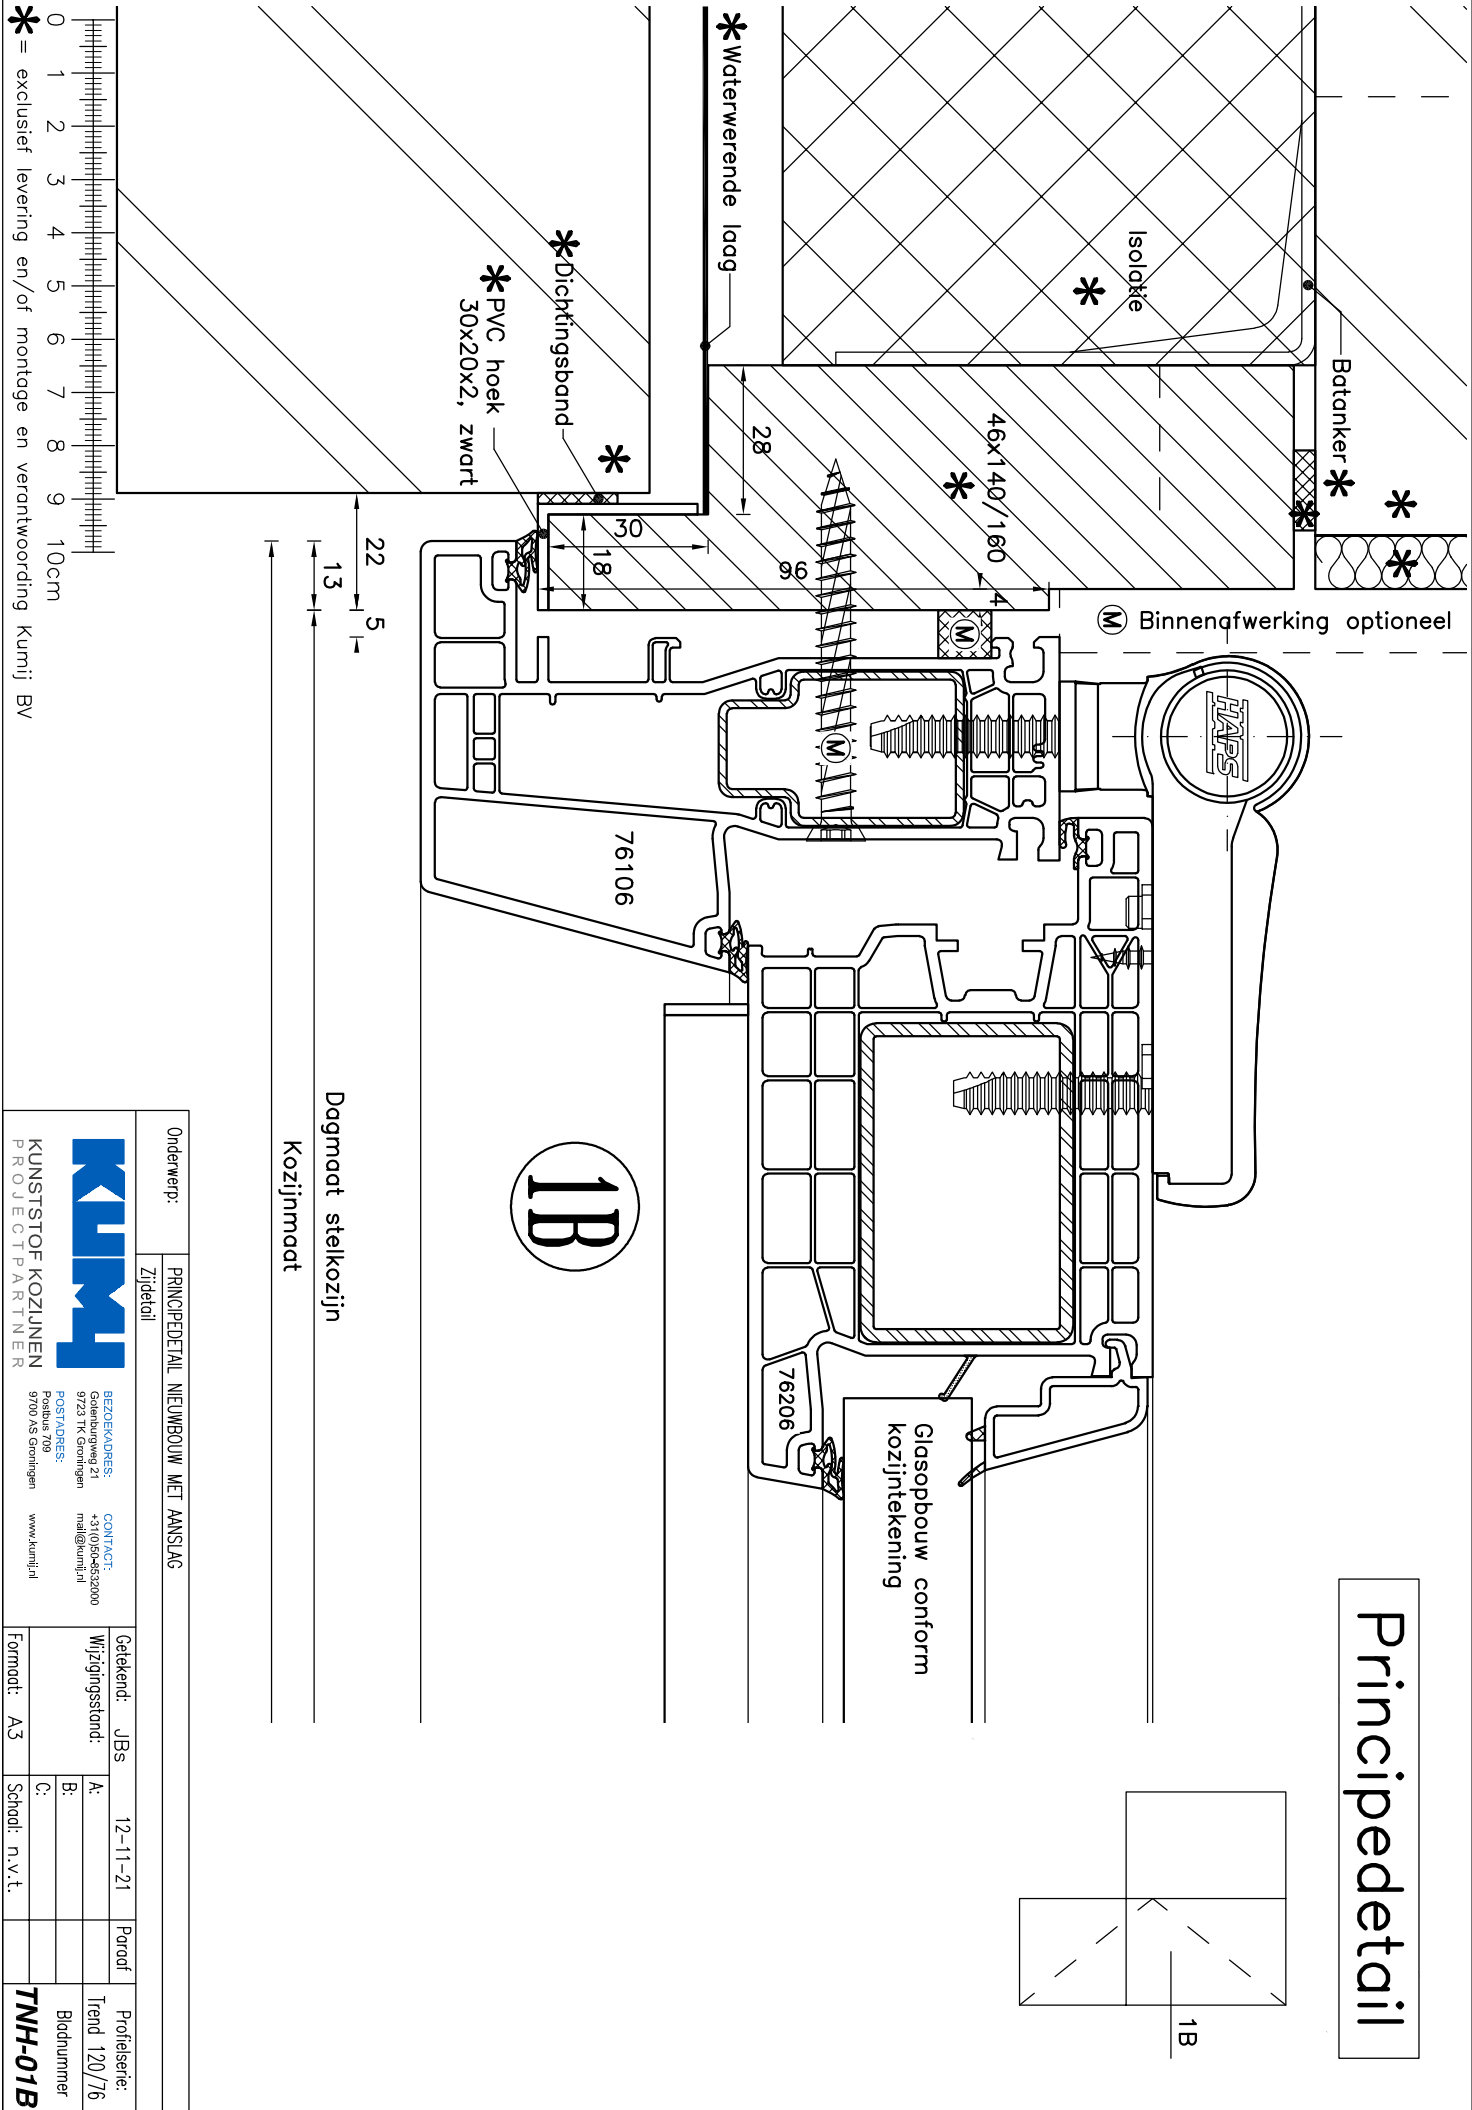


\* = exclusief levering en/of montage en verantwoording KumiJ BV

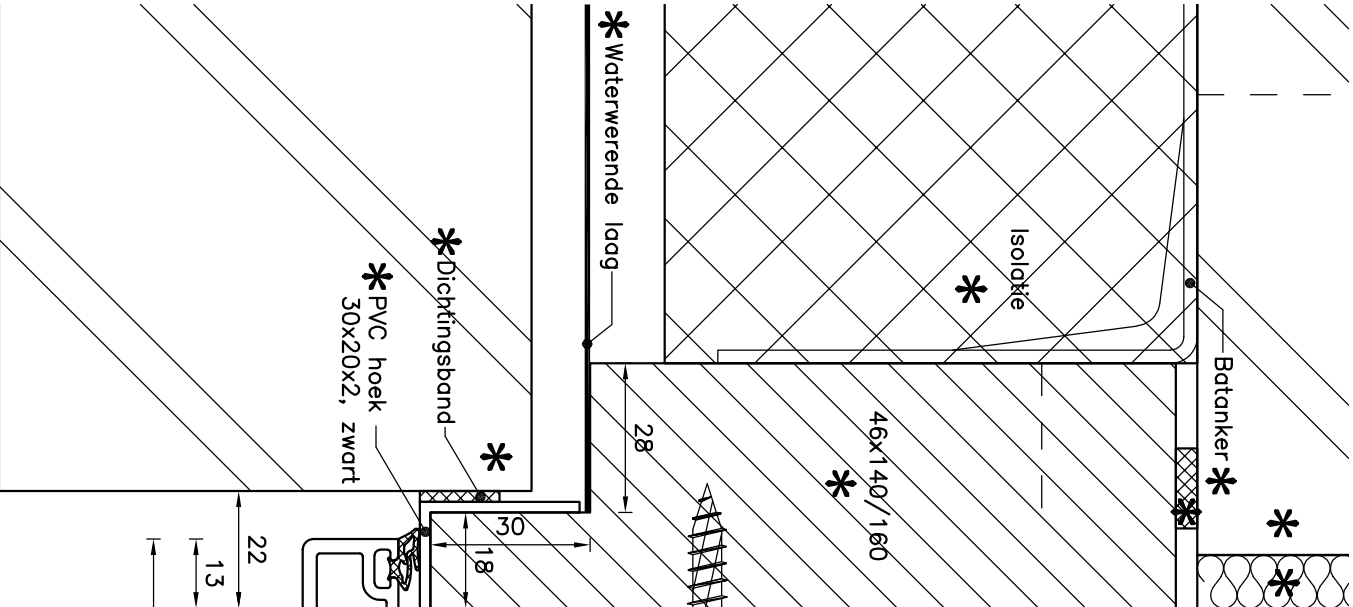

(M) Binnenafwerking optioneel

1C

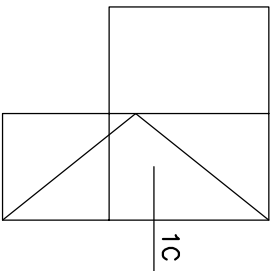

## Principedetail

Onderwerp: PRINCIPEDETAIL NIEUWBOW MET AANSLAG

Zijdetail




KUNSTSTOF KOZIJNEN  
PROJECTPARTNER

BEZOEKADRES:  
Galenburgweg 21  
9723 TK Groningen  
POSTADRES:  
Postbus 709  
9700 AS Groningen  
www.kumj.nl

CONTACT:  
+31(0)6-4552000  
mail@kumj.nl

|                  |     |          |        |               |
|------------------|-----|----------|--------|---------------|
| Getekend:        | JBs | 12-11-21 | Paroaf | Profielserie: |
| Wijzigingsstand: | A:  |          |        | Trend 120/76  |
|                  | B:  |          |        | Bladnummer    |
|                  | C:  |          |        |               |
| Formaat:         | A4  | Schad:   | n.v.t. |               |

TNH-01C

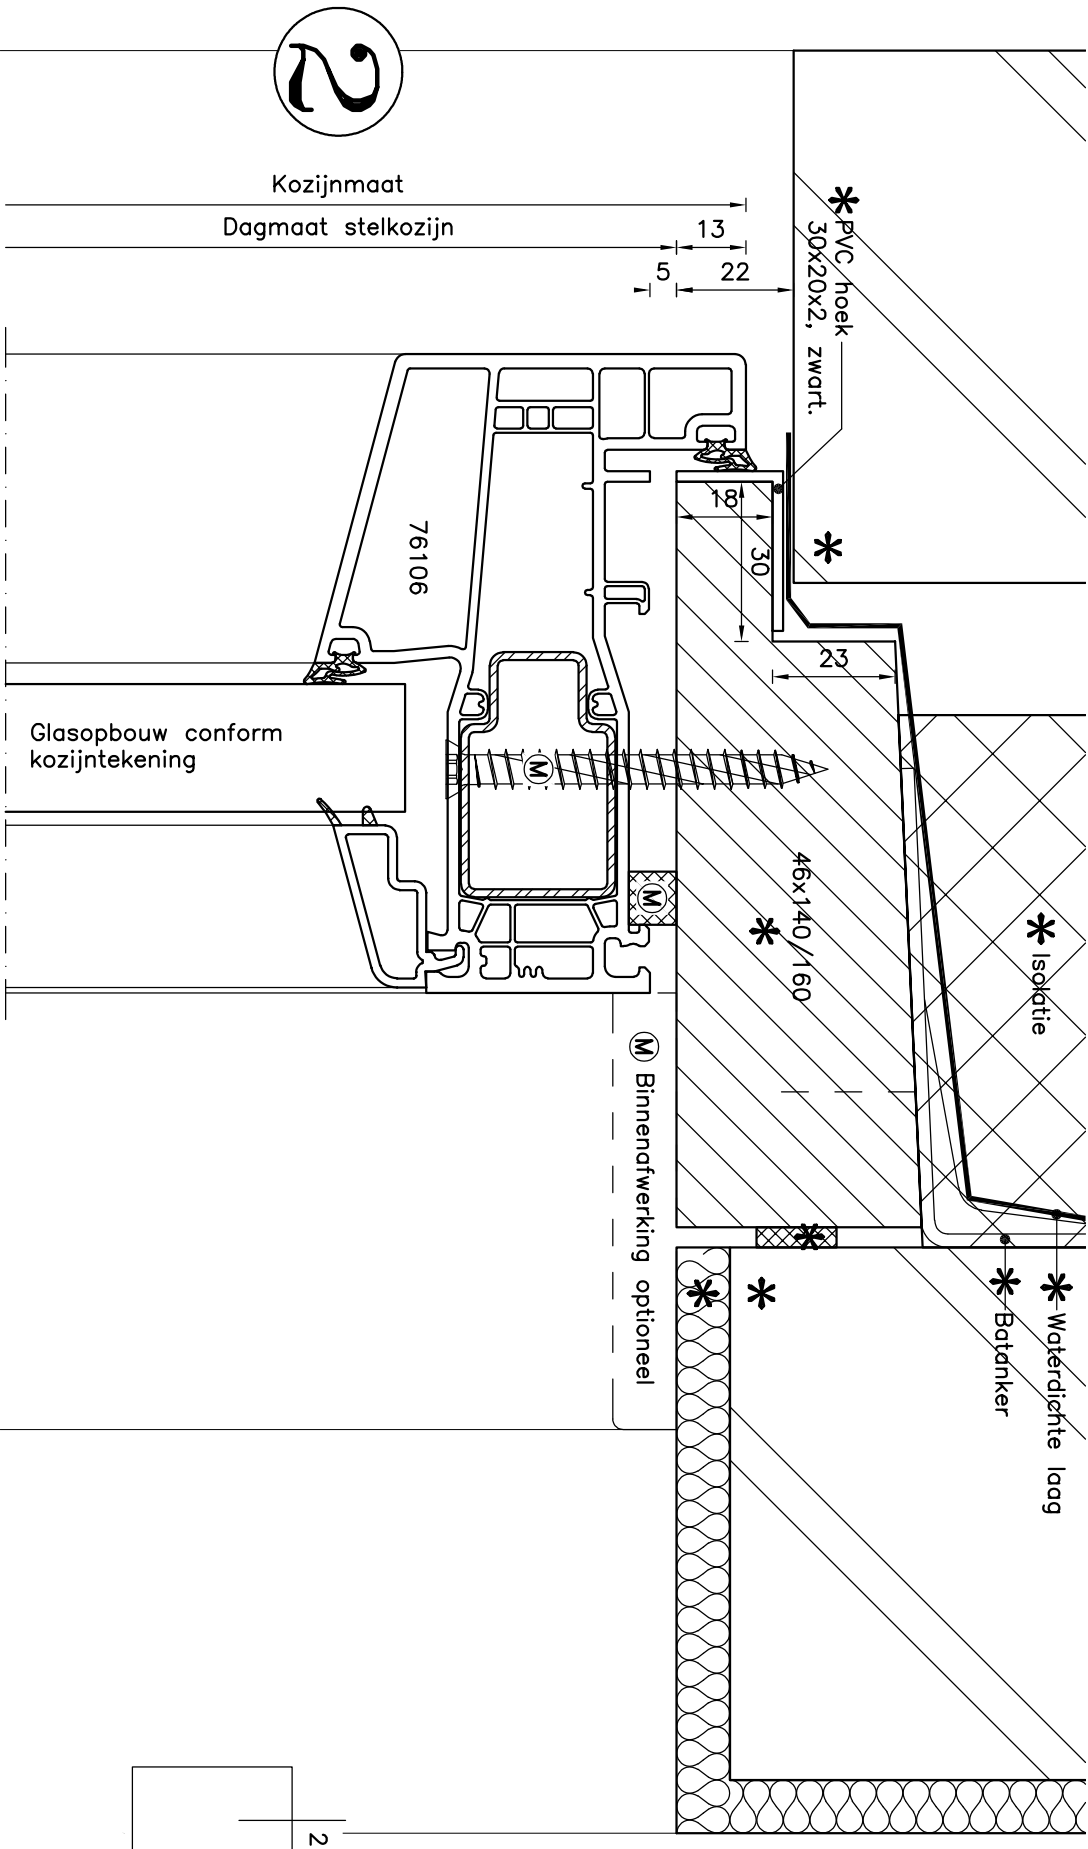

# Principedetail

\* = exclusief levering en/of montage en verantwoording Kumi BV

|                  |  |                                      |  |
|------------------|--|--------------------------------------|--|
| Onderwerp:       |  | PRINCIPEDetail NIEUWBOUW MET AANSLAG |  |
| Bovendetail      |  |                                      |  |
| Getekend: JBS    |  | 12-11-21                             |  |
| Wijzigingsstand: |  | A:                                   |  |
| B:               |  |                                      |  |
| C:               |  |                                      |  |
| Format: A4       |  | Schad: n.v.t.                        |  |
| Profielserie:    |  | Trend 120/76                         |  |
| Bladnummer       |  | TNH-02                               |  |

\* = exclusief levering en/of montage en verantwoording Kumij BV

0 1 2 3 4 5 6 7 8 9 10cm

2A

Kozijnmaat  
Dagmaat stelkozijn

13  
22  
5

\*PVC hoek  
30x20x2, zwart.

\*

23

76106

76201

Glasopbouw conform  
kozijntekening

18

30

46x140/160

\* Isolatie

\* Batanker

\* Waterdichte laag

(M) Binnenotwerking optioneel

Principedetail

2A

Onderwerp: PRINCIPEDETAIL NIEUWBOUW MET AANSLAG

Bovendetail

**KUMIJ**

KUNSTSTOF KOZIJNEN  
PROJECTPARTNER


BEZOEKADRES:  
Galenburgweg 21  
9723 TK Groningen  
POSTADRES:  
Postbus 709  
9700 AS Groningen  
www.kumij.nl

CONTACT:  
+31(0)6-4552000  
mail@kumij.nl

|                  |               |       |               |
|------------------|---------------|-------|---------------|
| Getekend: JBS    | 12-11-21      | Paraf | Profielserie: |
| Wijzigingsstand: | A:            |       | Trend 120/76  |
|                  | B:            |       | Bladnummer    |
|                  | C:            |       |               |
| Formaat: A4      | Schad: n.v.t. |       |               |

TNH-02A

\* = exclusief levering en/of montage en verantwoording Kumij BV

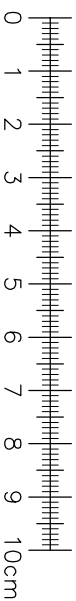

2B

Kozijnmaat

Dagmaat stelkozijn

13  
22  
5

\*PVC hoek  
30x20x2, zwart.

\*

23


46x140/160

\*


\* Isolatie

\* Waterdichte laag  
\* Batanker

(M) Binnenotwerking optioneel

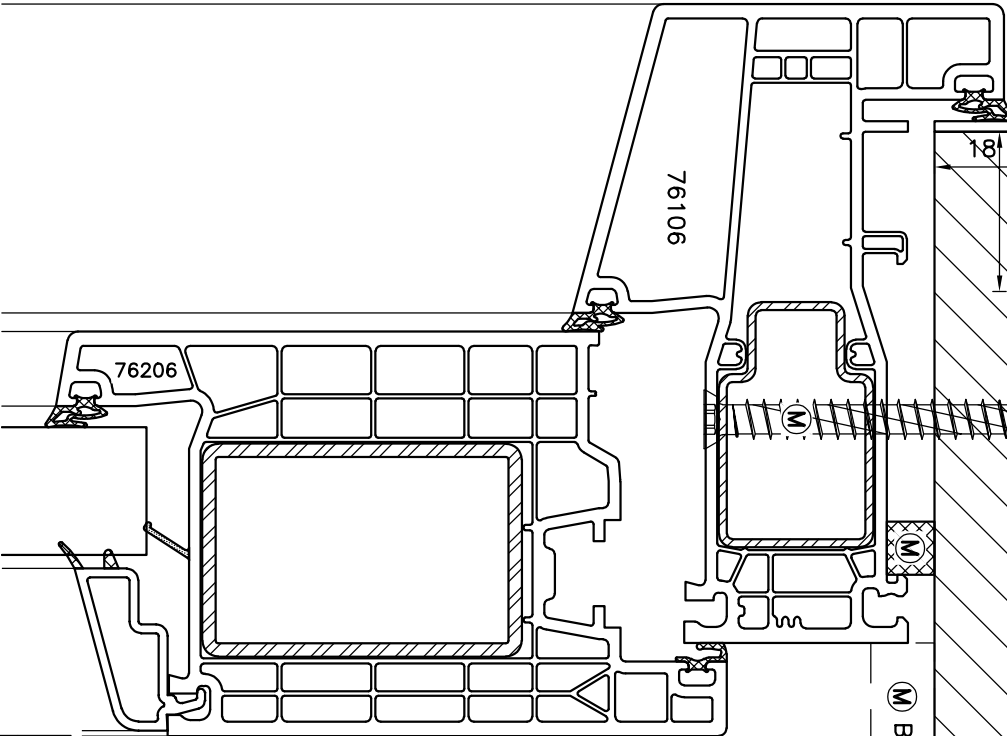

Principedetail

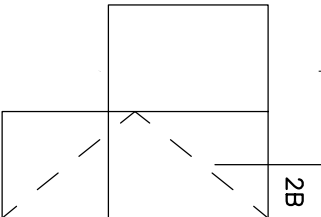

Onderwerp:

PRINCIPEDETAIL NIEUWBOUW MET AANSLAG

Bovendetail



KUNSTSTOF KOZIJNEN  
PROJECTPARTNER


BEZOEKADRES:  
Galenburgweg 21  
9723 TK Groningen  
POSTADRES:  
Postbus 709  
9700 AS Groningen  
www.kumij.nl

CONTACT:  
+31(0)6-4552000  
mail@kumij.nl

|                  |     |          |        |               |
|------------------|-----|----------|--------|---------------|
| Getekend:        | JBs | 12-11-21 | Paraf  | Profielserie: |
| Wijzigingsstand: | A:  |          |        | Trend 120/76  |
|                  | B:  |          |        | Bladnummer    |
|                  | C:  |          |        |               |
| Formaat:         | A4  | Schad:   | n.v.t. |               |


TNH-02B

\* = exclusief levering en/of montage en verantwoording Kumij BV

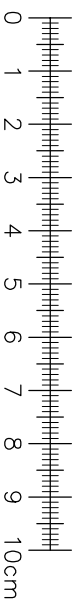


2C

Kozijnmaat  
Dagmaat stelkozijn

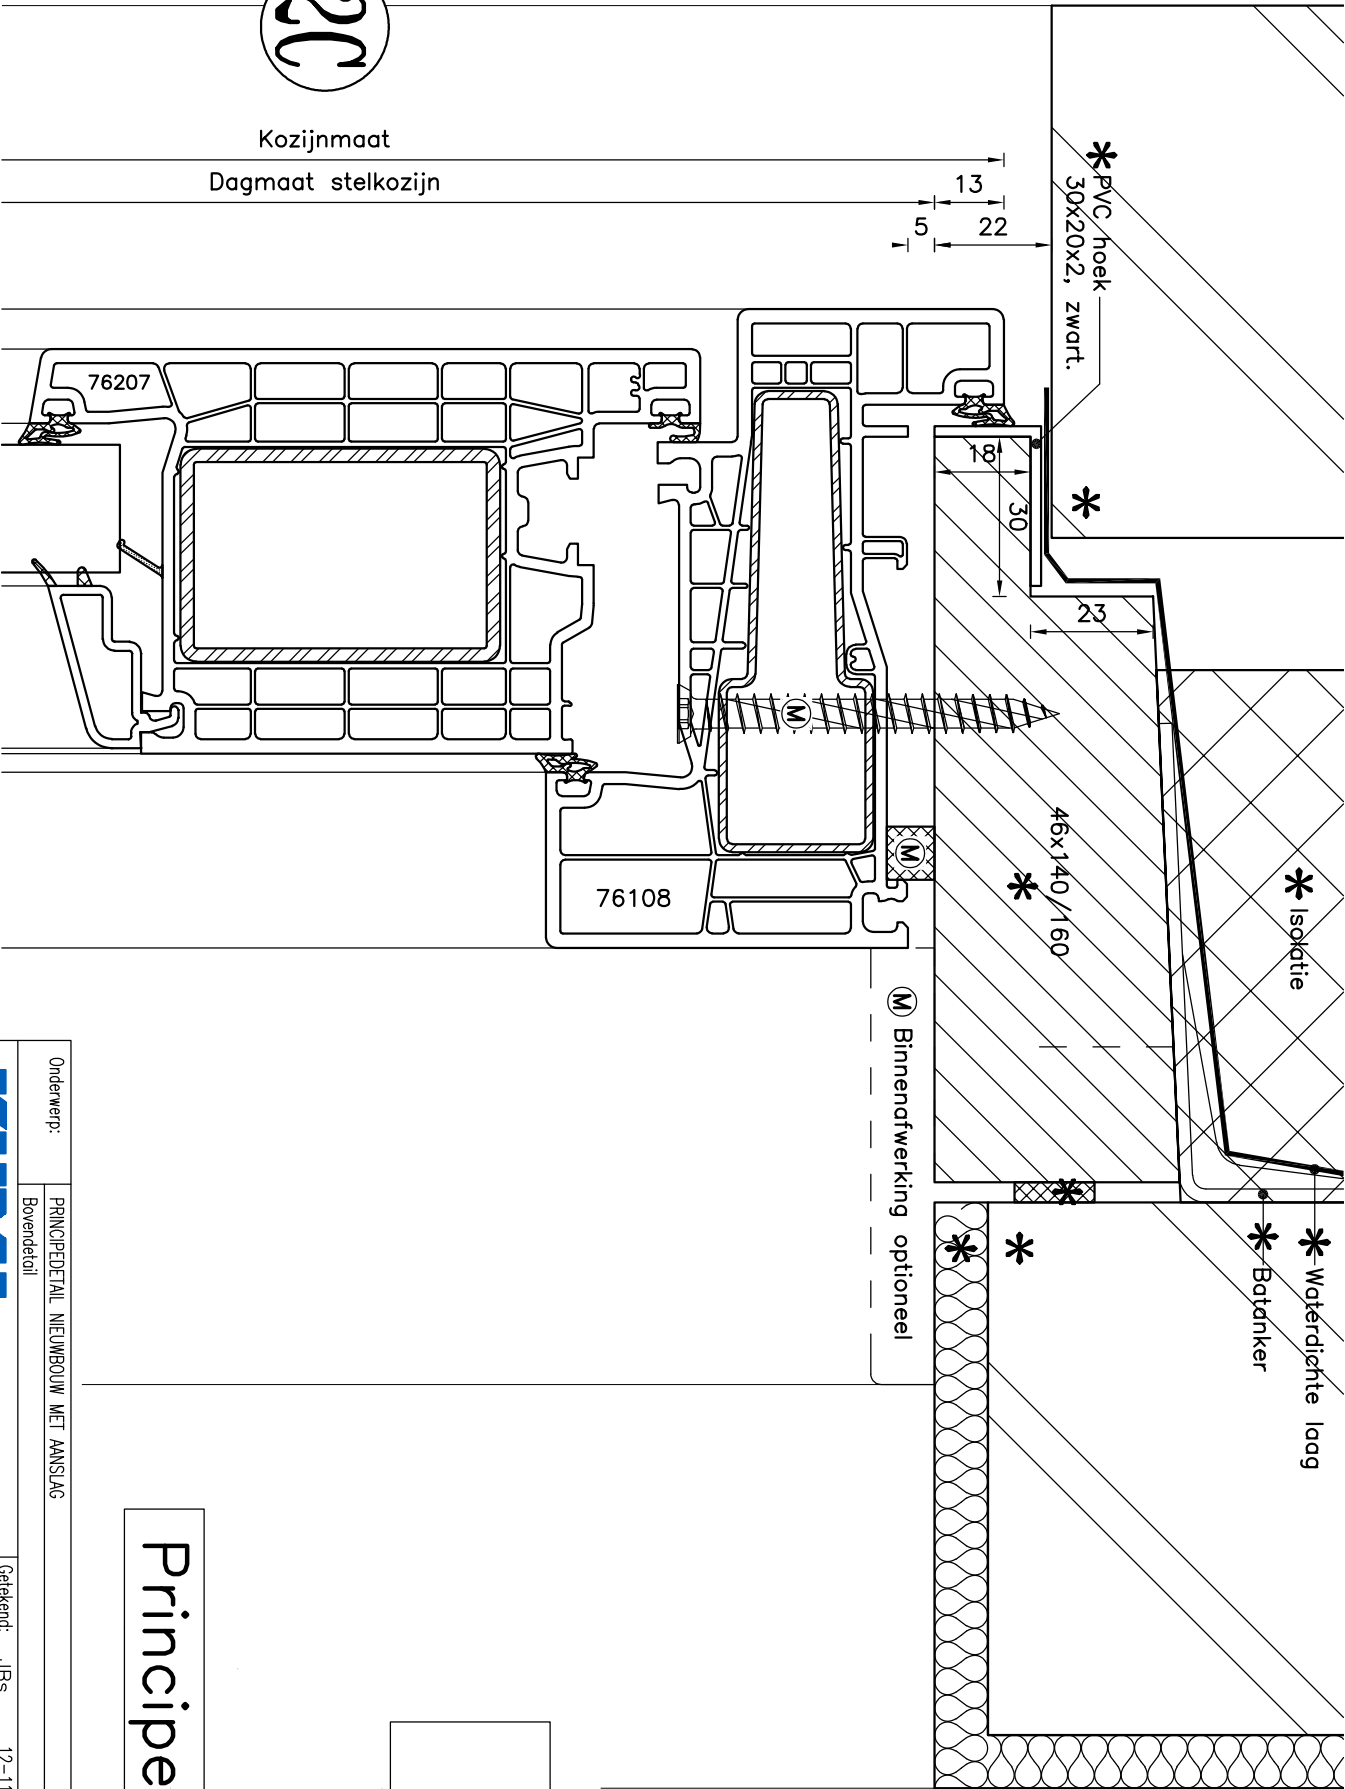


Principedetail

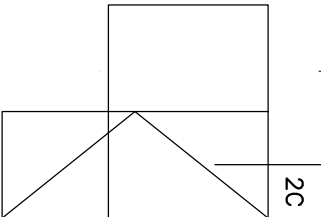


|            |                                      |  |  |
|------------|--------------------------------------|--|--|
| Onderwerp: | PRINCIPEDETAIL NIEUWBOUW MET AANSLAG |  |  |
|            | Bovendetail                          |  |  |

|   |                   |          |                 |                |
|---|-------------------|----------|-----------------|----------------|
| <br>KUNSTSTOF KOZIJNEN<br>PROJECTPARTNER | BEZOEKADRES:      |          | CONTACT:        |                |
|   | Galenburgweg 21   |          | +31(0)6-4552000 |                |
|   | 9723 TK Groningen |          | mail@kumij.nl   |                |
|   | Postbus 709       |          | www.kumij.nl    |                |
|   | 9700 AS Groningen |          |                 |                |
| Getekend:   | JBs               | 12-11-21 | Paroort         | Profielserie:  |
| Wijzigingsstand:   | A:                |          |                 | Trend 120/76   |
|   | B:                |          |                 | Bladnummer     |
|   | C:                |          |                 |                |
| Formaat:   | A4                | Schad:   | n.v.t.          |                |
|   |                   |          |                 | <b>TNH-02C</b> |

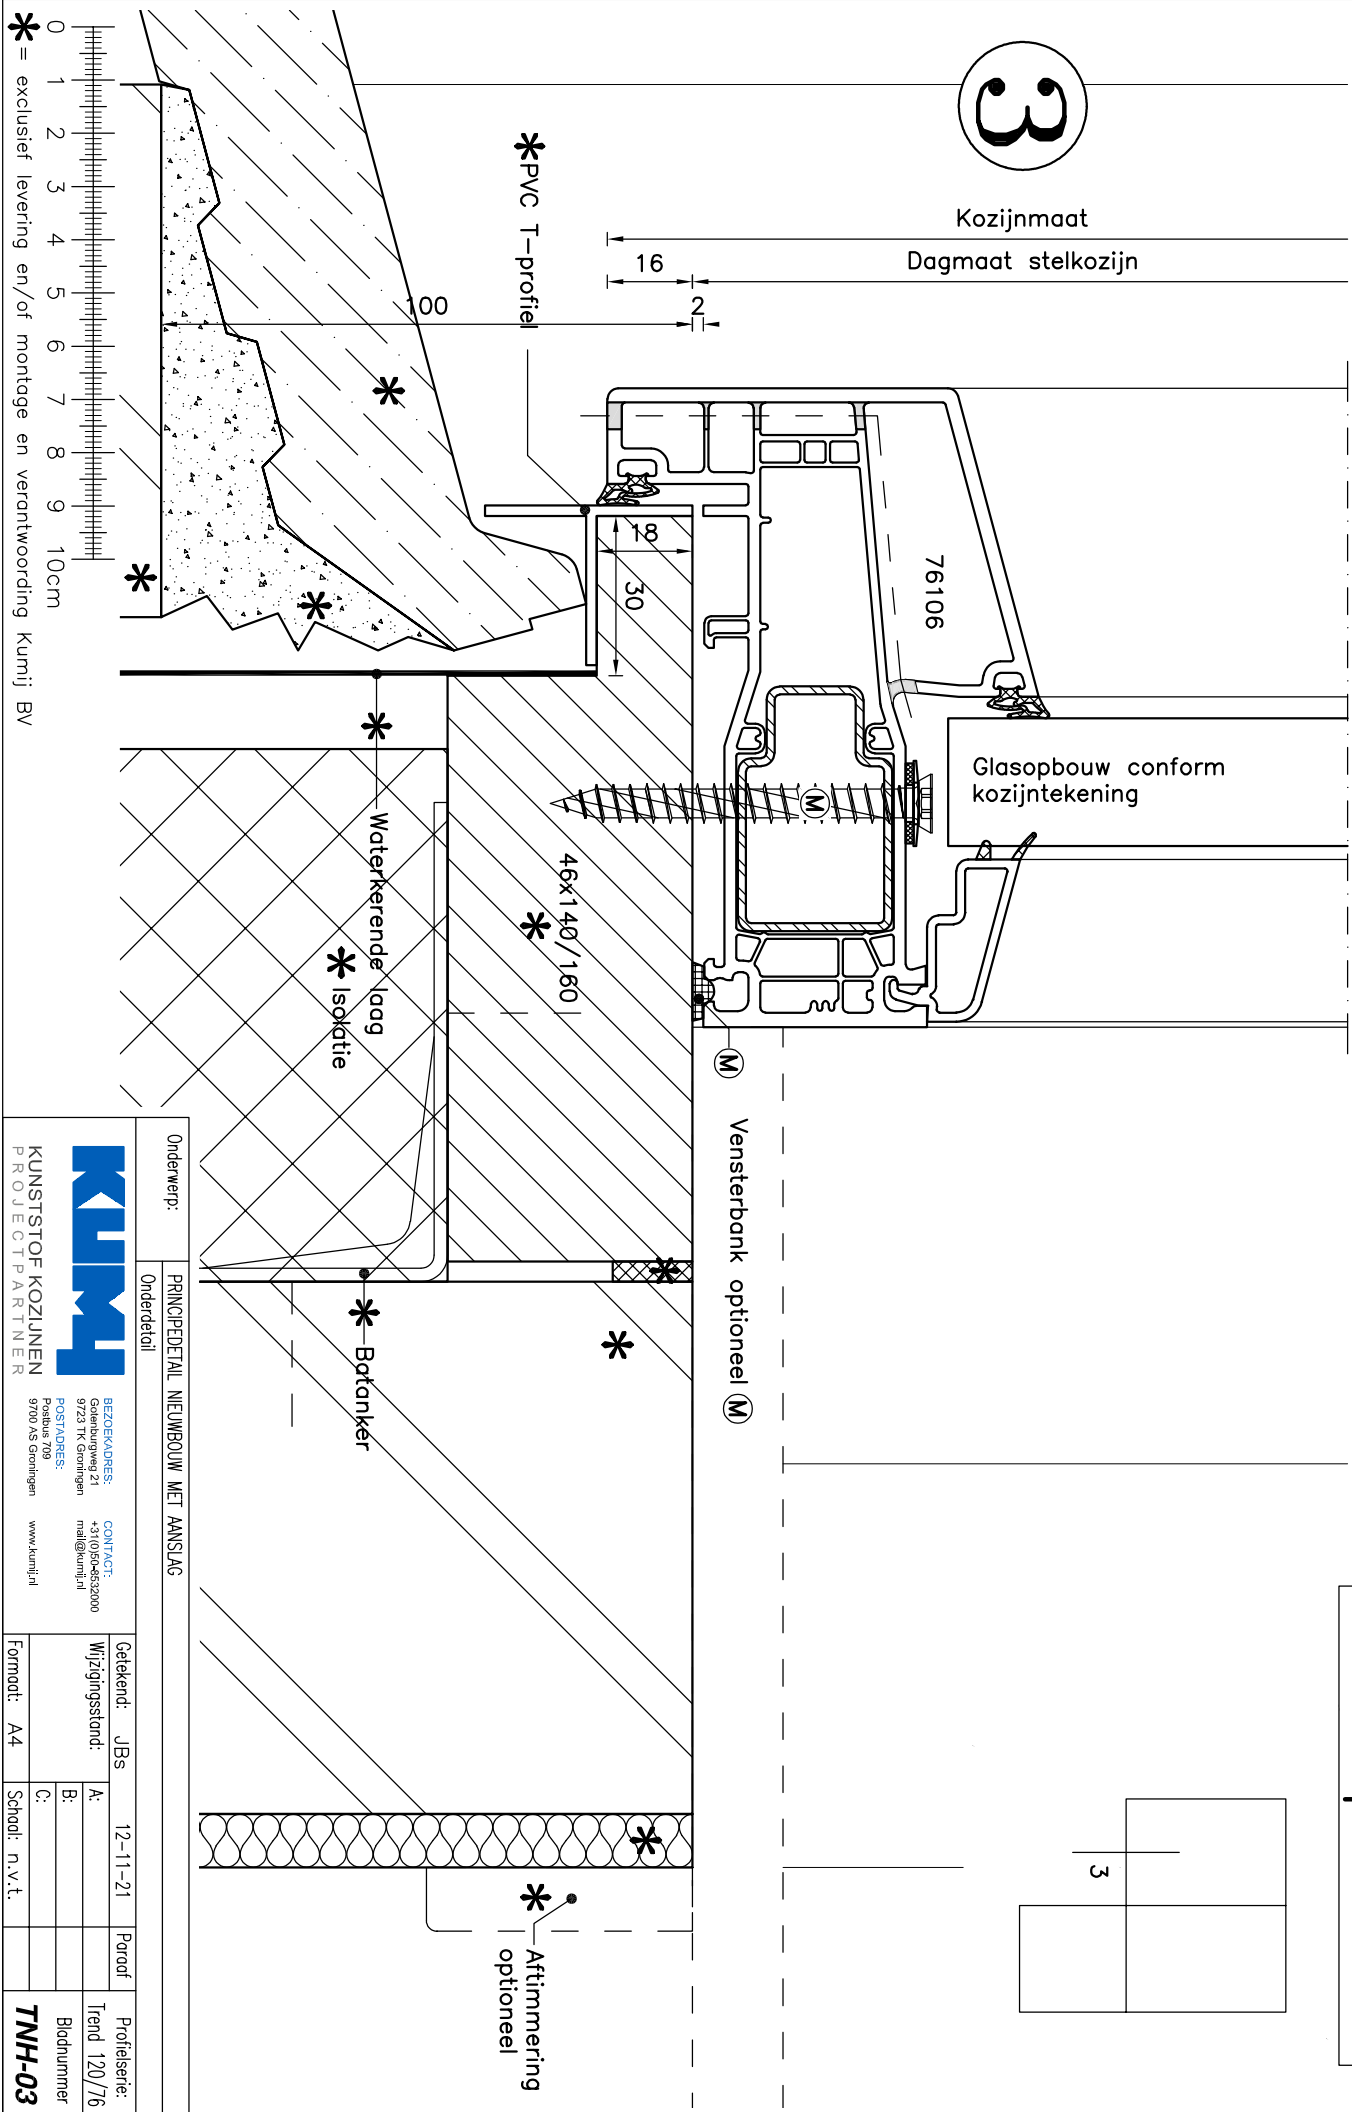

# Principedetail

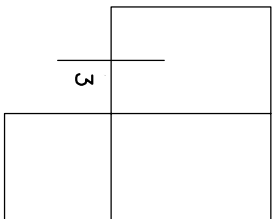


|                     |  |                                      |  |
|---------------------|--|--------------------------------------|--|
| Onderwerp:          |  | PRINCIPEDetail NIEUWBOUW MET AANSLAG |  |
| Onderdetail         |  |                                      |  |
| <b>KUMJ</b>         |  | <b>BEZOEKADRES:</b>                  |  |
| KUNSTSTOF KOZIJNEN  |  | Galenburgweg 21                      |  |
| PROJECTPARTNER      |  | 9723 TK Groningen                    |  |
|                     |  | <b>POSTADRES:</b>                    |  |
|                     |  | Postbus 709                          |  |
|                     |  | 9700 AS Groningen                    |  |
|                     |  | <b>CONTACT:</b>                      |  |
|                     |  | +31(0)6-4552000                      |  |
|                     |  | mail@kumj.nl                         |  |
|                     |  | www.kumj.nl                          |  |
| Getekend: JBS       |  | 12-11-21                             |  |
| Wijzigingsstand: A: |  | Porof                                |  |
| B:                  |  | Trend 120/76                         |  |
| C:                  |  | Bladnummer                           |  |
| Formaat: A4         |  | Schad: n.v.t.                        |  |
|                     |  | <b>TNH-03</b>                        |  |

3A

Kozijnmaat

Dagmaat stelkozijn

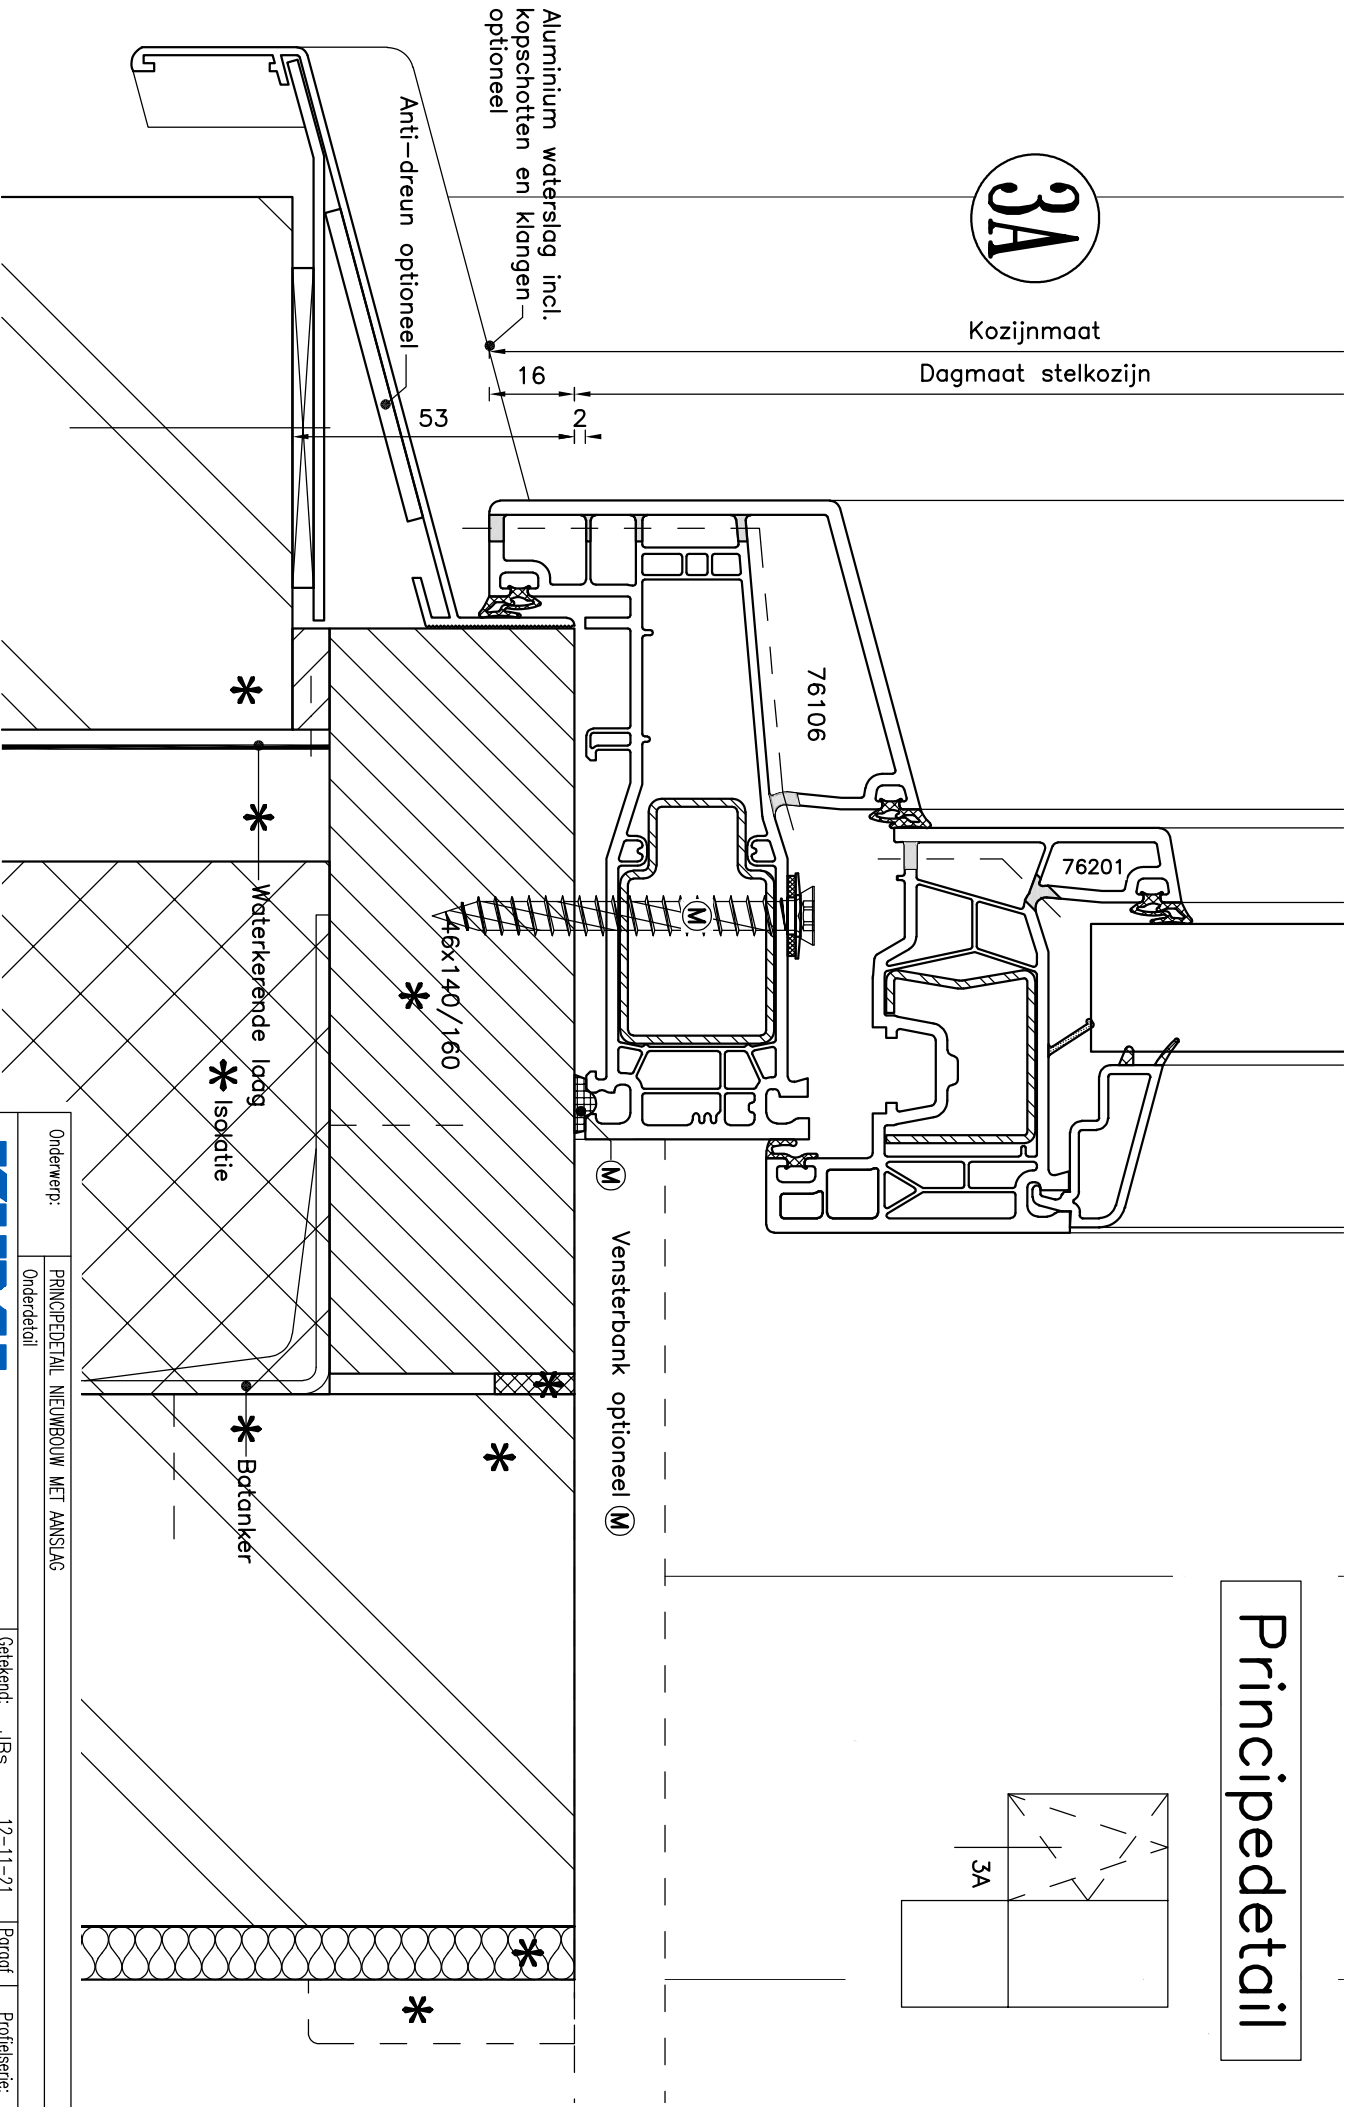

Principedetail

Onderwerp:

PRINCIPEDETAIL NIEUWBOUW MET AANSLAG

Onderdetail



KUNSTSTOF KOZIJNEN  
PROJECTPARTNER



BEZOEKADRES:  
Galenburgweg 21  
9723 TK Groningen  
POSTADRES:  
Postbus 709  
9700 AS Groningen  
www.kunststof.nl

CONTACT:  
+31(0)6-4552000  
mailto:kumj.nl


|                  |     |          |        |               |
|------------------|-----|----------|--------|---------------|
| Getekend:        | JBs | 12-11-21 | Paroaf | Profielserie: |
| Wijzigingsstand: | A:  |          |        | Trend 120/76  |
|                  | B:  |          |        | Bladnummer    |
|                  | C:  |          |        |               |
| Formaat:         | A4  | Schad:   | n.v.t. |               |

TNH-03A

\* = exclusief levering en/of montage en verantwoording KumiJ BV

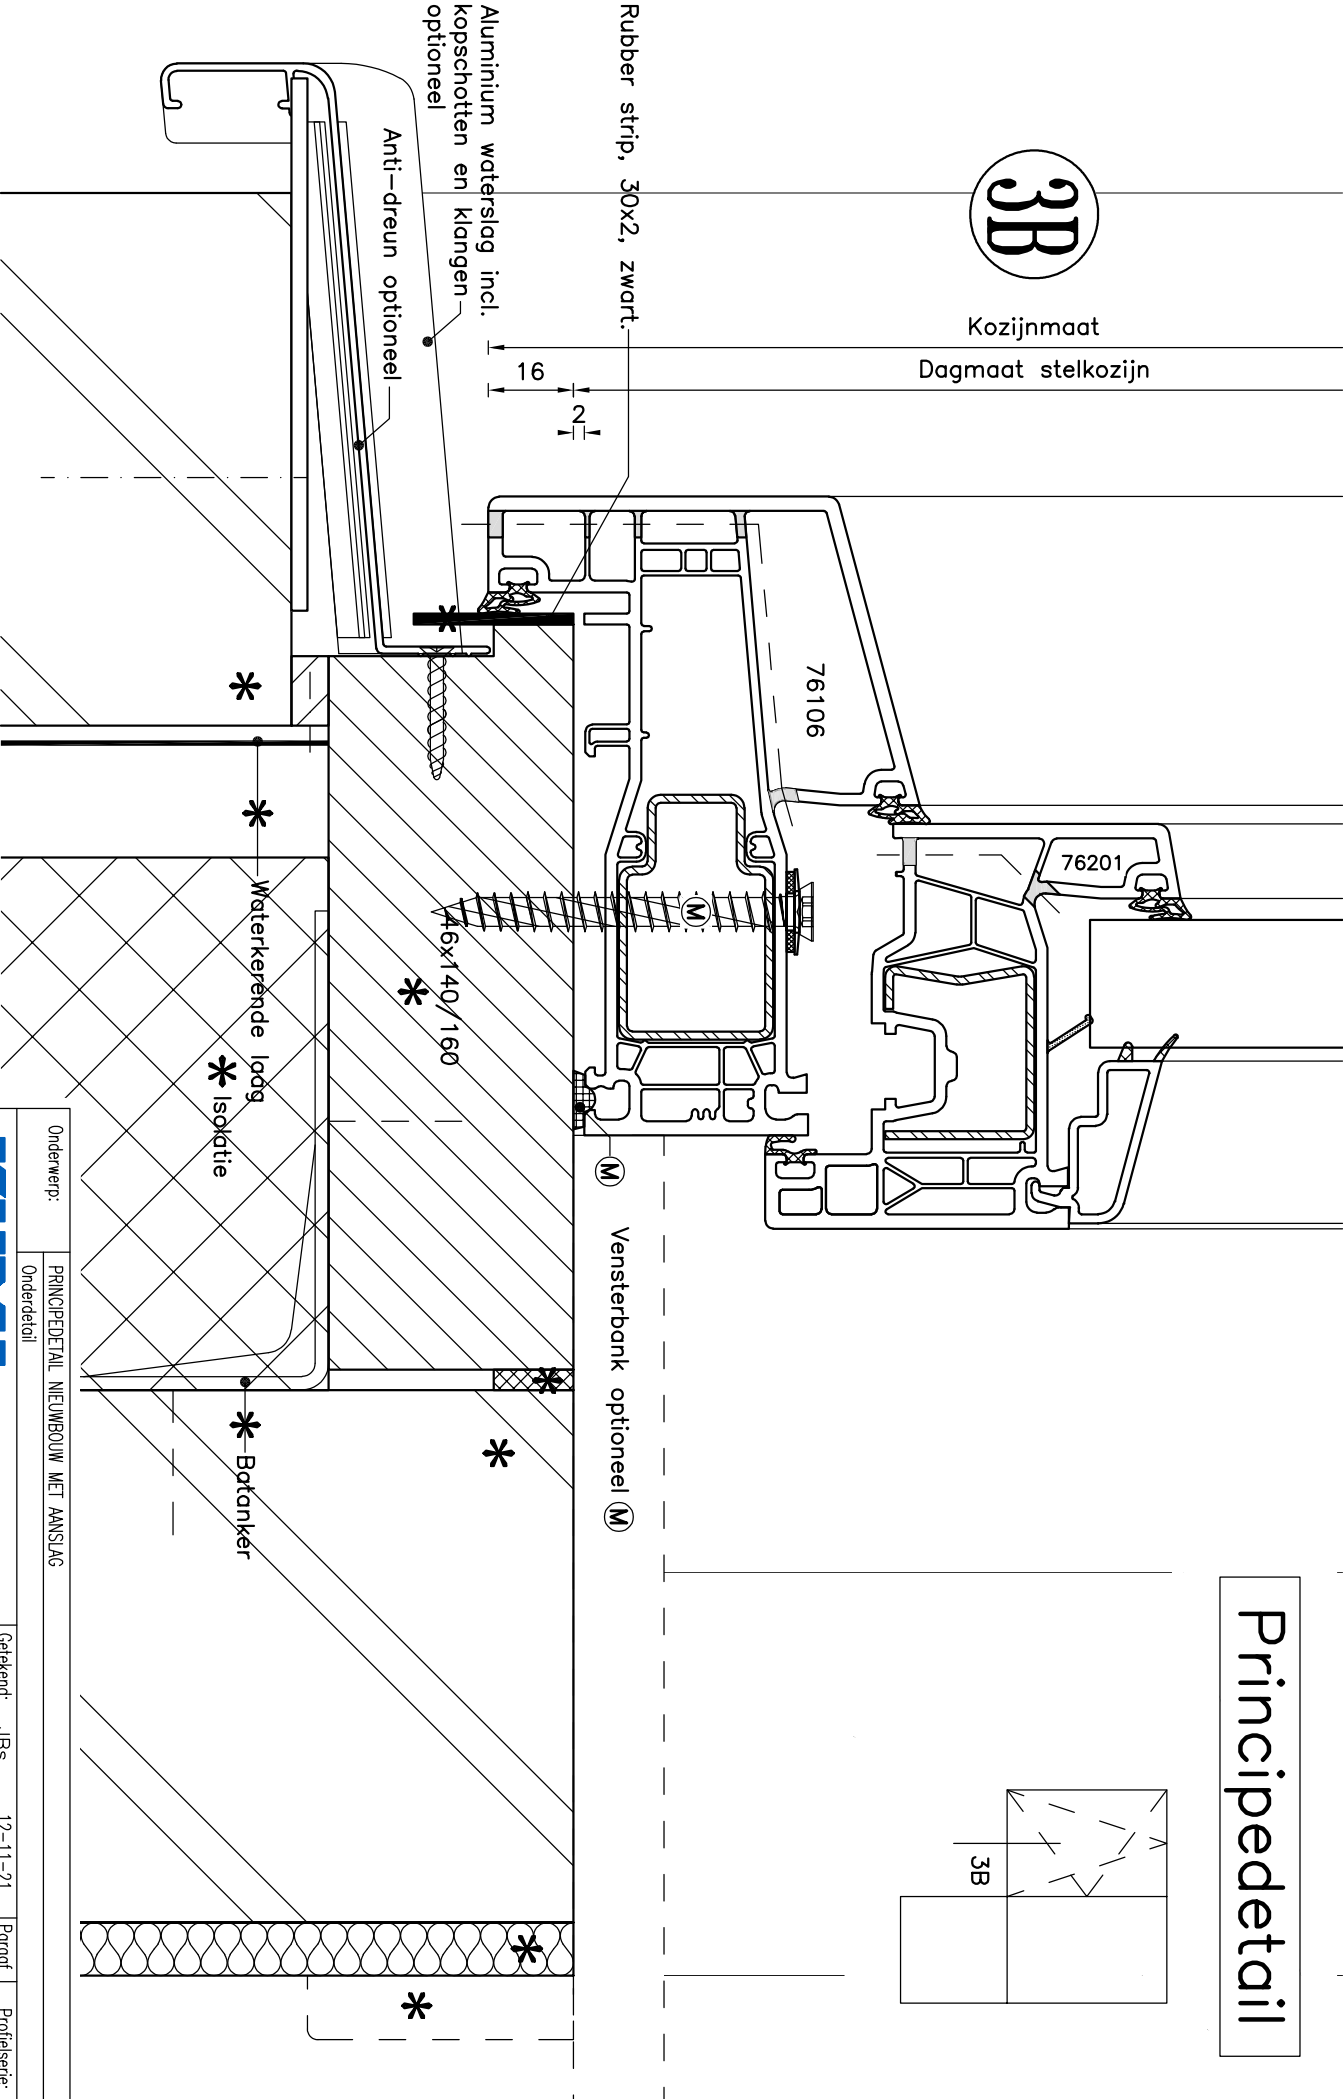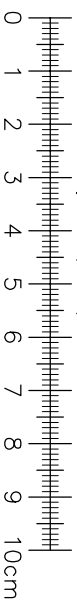

# Principedetail

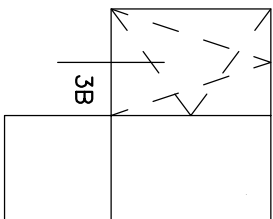

Onderwerp: PRINCIPEDETAIL NIEUWBOUW MET AANSLAG

Onderdetail



KUNSTSTOF KOZIJNEN  
PROJECTPARTNER

BEZOEKAADRES:  
Galenburgweg 21  
9723 TK Groningen  
POSTADRES:  
Postbus 709  
9700 AS Groningen  
www.kumij.nl


CONTACT:  
+31(0)6-4552000  
mail@kumij.nl

|                  |     |          |        |               |
|------------------|-----|----------|--------|---------------|
| Getekend:        | JBs | 12-11-21 | Paroef | Profielserie: |
| Wijzigingsstand: | A:  |          |        | Trend 120/76  |
|                  | B:  |          |        | Bladnummer    |
|                  | C:  |          |        |               |
| Formaat:         | A4  | Schad:   | n.v.t. |               |

TNH-03B

\* = exclusief levering en/of montage en verantwoording Kumi BV

0 1 2 3 4 5 6 7 8 9 10cm

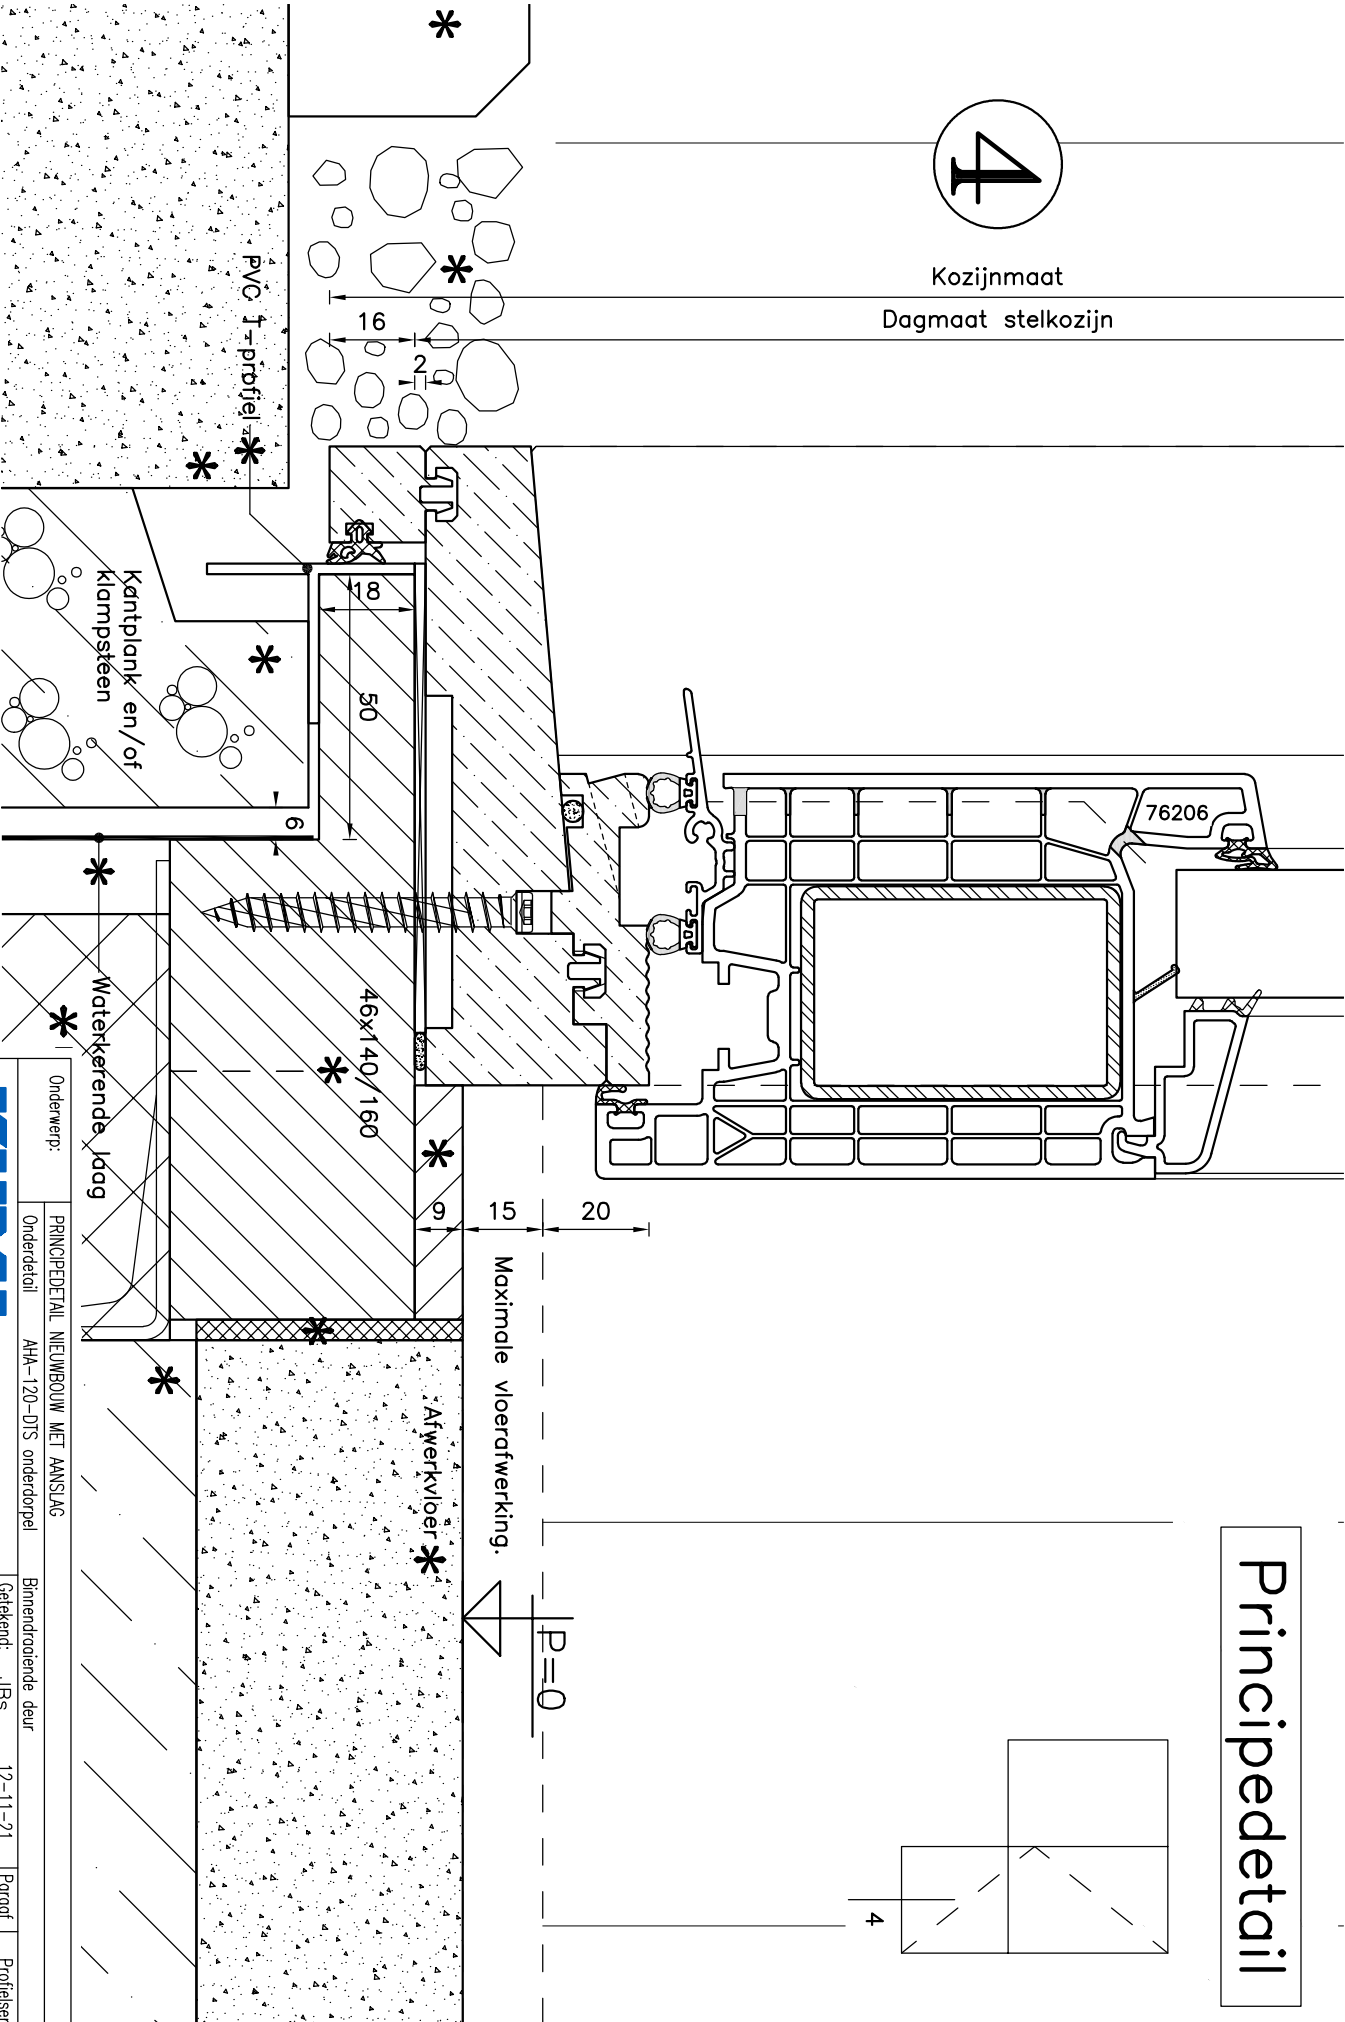

4

Kozijnmaat  
Dagmaat stelkozijn

Principedetail

**KUMI**  
KUNSTSTOF KOZIJNEN  
PROJECTPARTNER

BEZOEKADRES:  
Galenburgweg 21  
9723 TK Groningen  
POSTADRES:  
Postbus 709  
9700 AS Groningen  
www.kumil.nl

CONTACT:  
+31(0)6-4552000  
mail@kumil.nl


|             |                                      |
|-------------|--------------------------------------|
| Onderwerp:  | PRINCIPEDETAIL NIEUWBOUW MET AANSLAG |
| Onderdetail | AHA-120-DTS onderdorpel              |

|                  |     |          |        |               |
|------------------|-----|----------|--------|---------------|
| Getekend:        | JBS | 12-11-21 | Paroaf | Profielserie: |
| Wijzigingsstand: | A:  |          |        | Trend 120/76  |
|                  | B:  |          |        | Bladnummer    |
|                  | C:  |          |        |               |
| Formaat:         | A4  | Schad:   | n.v.t. |               |

TNH-04

\* = exclusief levering en/of montage en verantwoording KumiJ BV

0 1 2 3 4 5 6 7 8 9 10cm

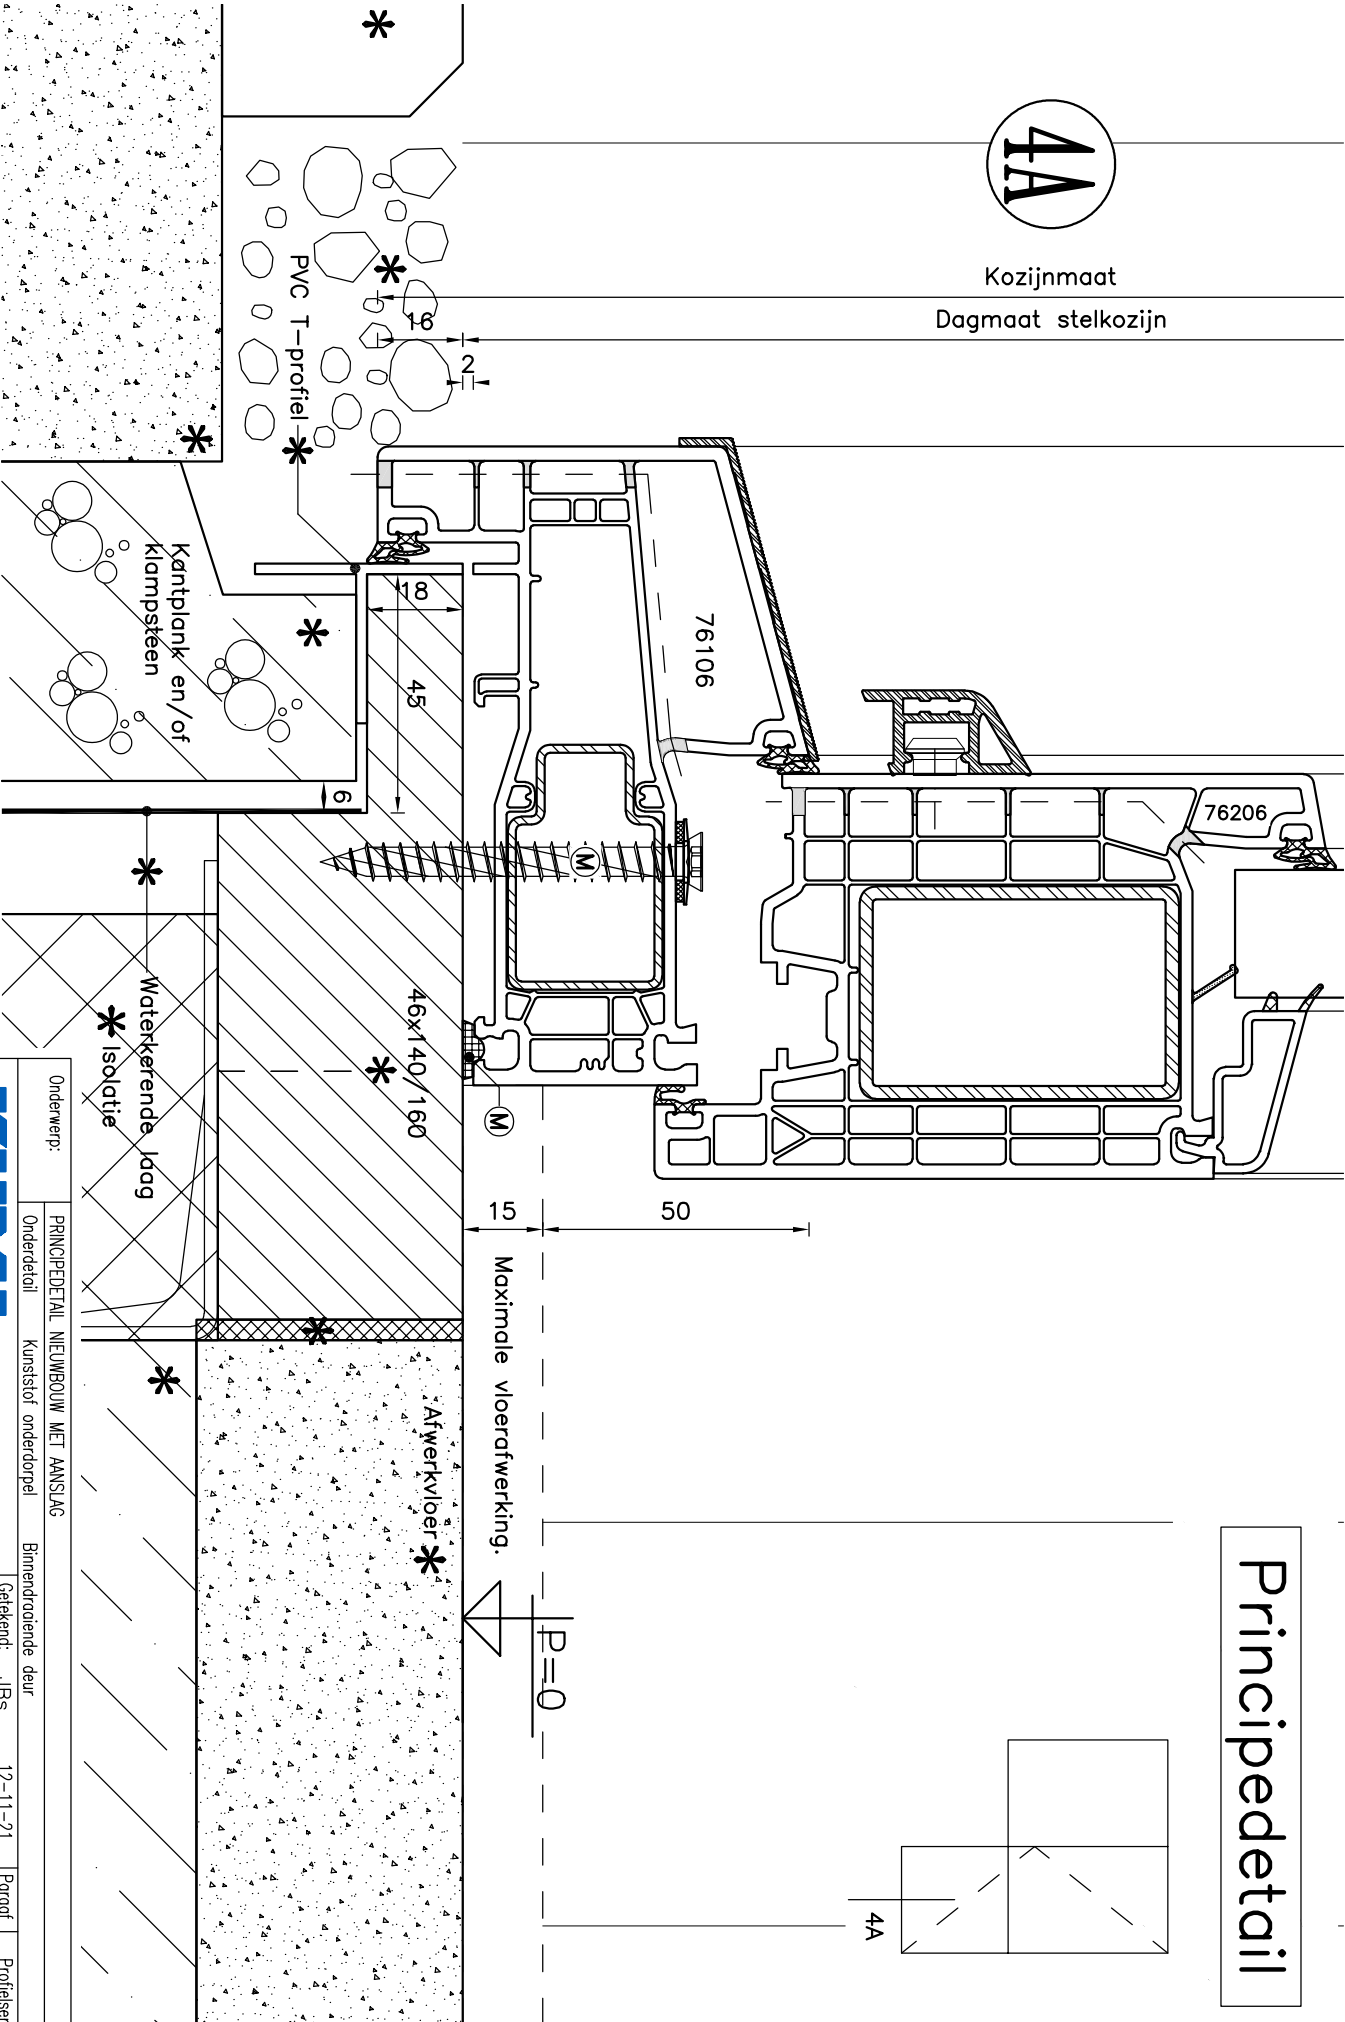

4A

Kozijnmaat

Dagmaat stelkozijn

Principedetail

4A

Onderwerp:

Onderdetail

PRINCIPEDETAIL NIEUWBOUW MET AANSLAG

Kunststof onderdorpel

Binnendraaiende deur

Profielserie:

Getekend: JBS

12-11-21

Paroaf

Trend 120/76

Wijzigingsstand:

A:

B:

Bladnummer

Formaat: A4

Schad: n.v.t.

TNH-04A

BEZOEKADRES:

CONTACT:

KUMIJ  
KUNSTSTOF KOZIJNEN  
PROJECTPARTNER

BEZOEKADRES:  
Galenburgweg 21  
9723 TK Groningen  
POSTADRES:  
Postbus 709  
9700 AS Groningen  
www.kumij.nl


BEZOEKADRES:  
Galenburgweg 21  
9723 TK Groningen  
POSTADRES:  
Postbus 709  
9700 AS Groningen  
www.kumij.nl

BEZOEKADRES:  
Galenburgweg 21  
9723 TK Groningen  
POSTADRES:  
Postbus 709  
9700 AS Groningen  
www.kumij.nl

# Principedetail

4B

Kozijnmaat  
Dagmaat stelkozijn

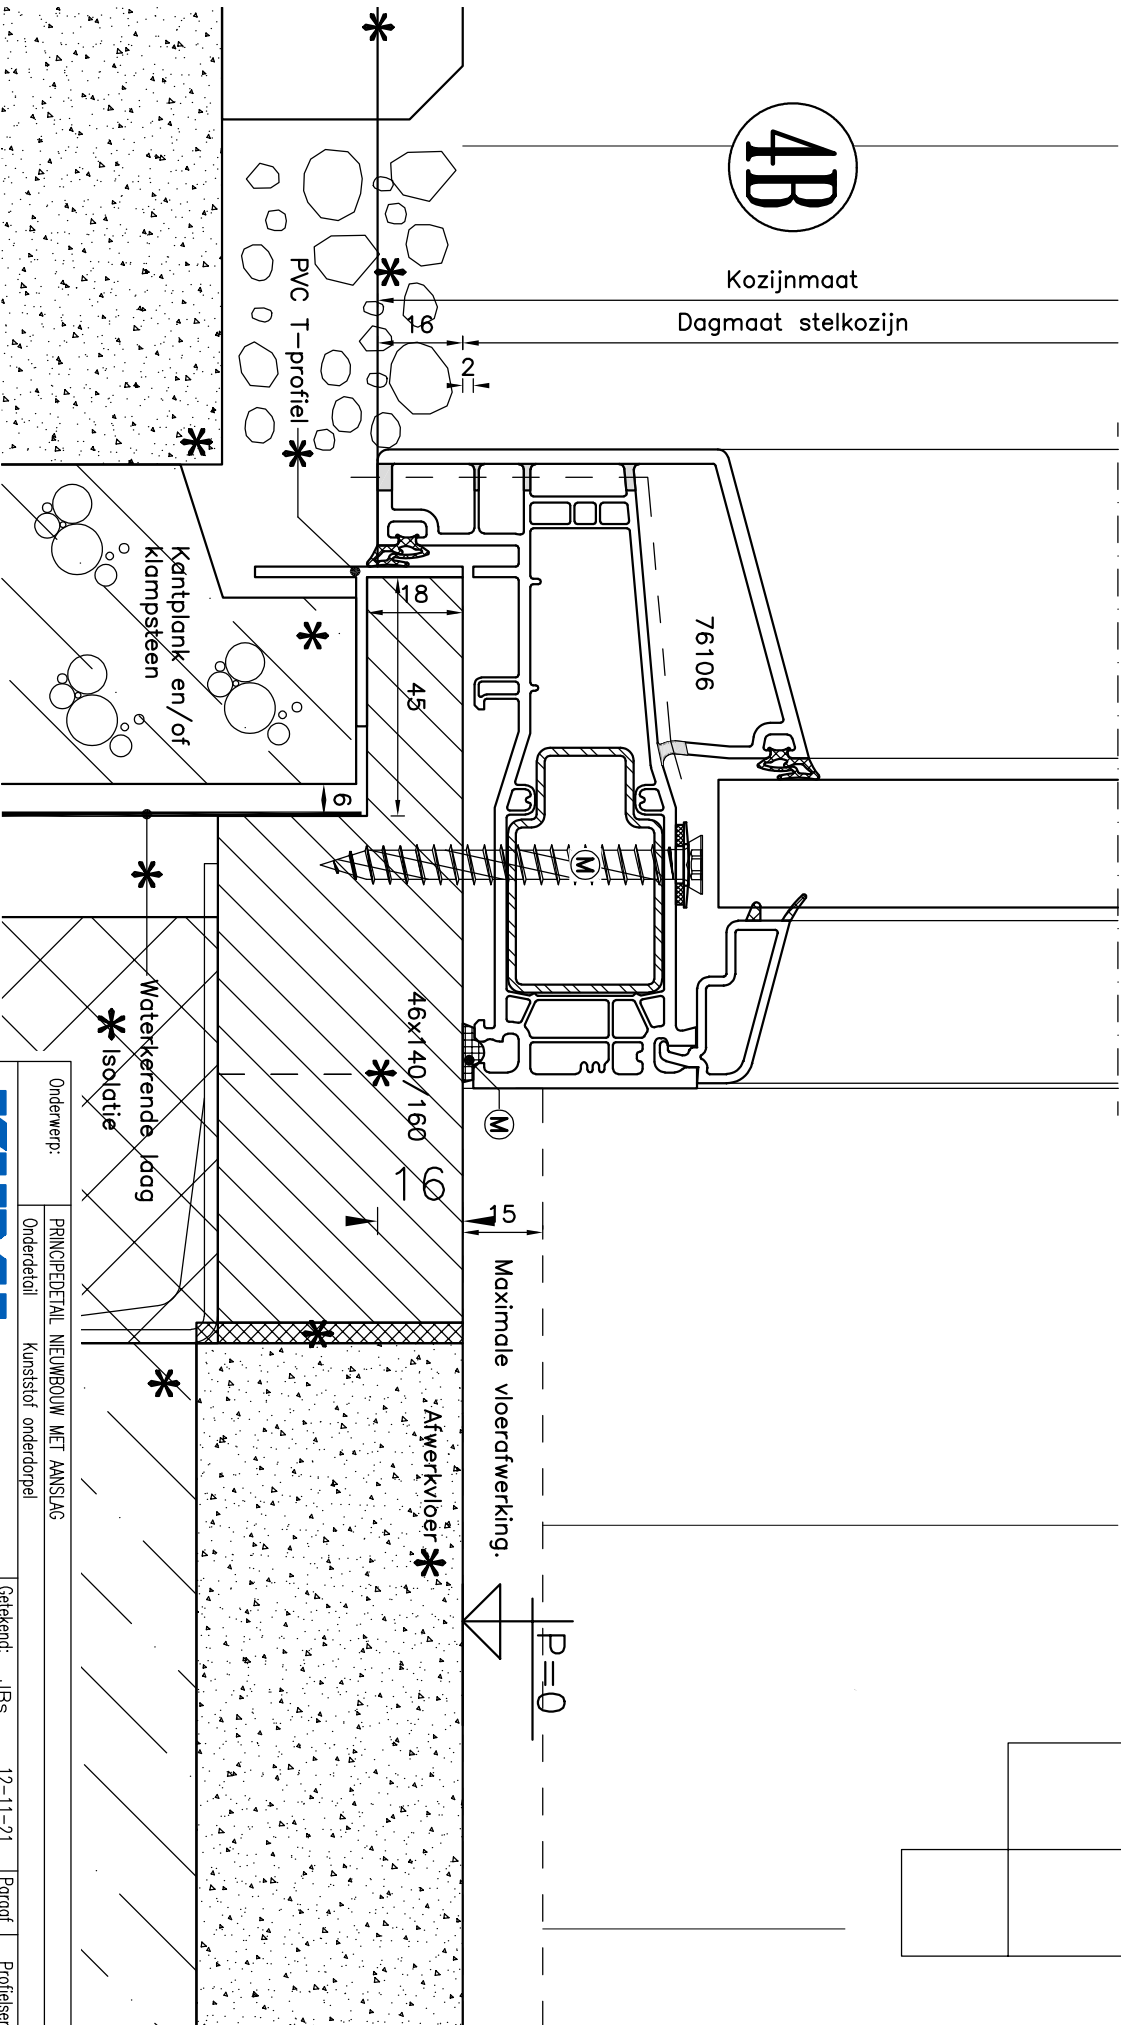

Onderwerp:

PRINCIPEDETAIL NIEUWBOUW MET AANSLAG  
Onderdetail Kunststof onderdorpel

**KUMIJ**  
KUNSTSTOF KOZIJNEN  
PROJECTPARTNER

BEZOEKADRES:  
Galenburgweg 21  
9723 TK Groningen  
POSTADRES:  
Postbus 709  
9700 AS Groningen  
www.kumij.nl


CONTACT:  
+31(0)6-4552000  
mail@kumij.nl

|                  |     |          |        |               |
|------------------|-----|----------|--------|---------------|
| Getekend:        | JBS | 12-11-21 | Paroaf | Profielserie: |
| Wijzigingsstand: | A:  |          |        | Trend 120/76  |
|                  | B:  |          |        | Bladnummer    |
|                  | C:  |          |        |               |
| Formaat:         | A4  | Schad:   | n.v.t. |               |

TNH-04B

\* = exclusief levering en/of montage en verantwoording KumiJ BV

0 1 2 3 4 5 6 7 8 9 10cm

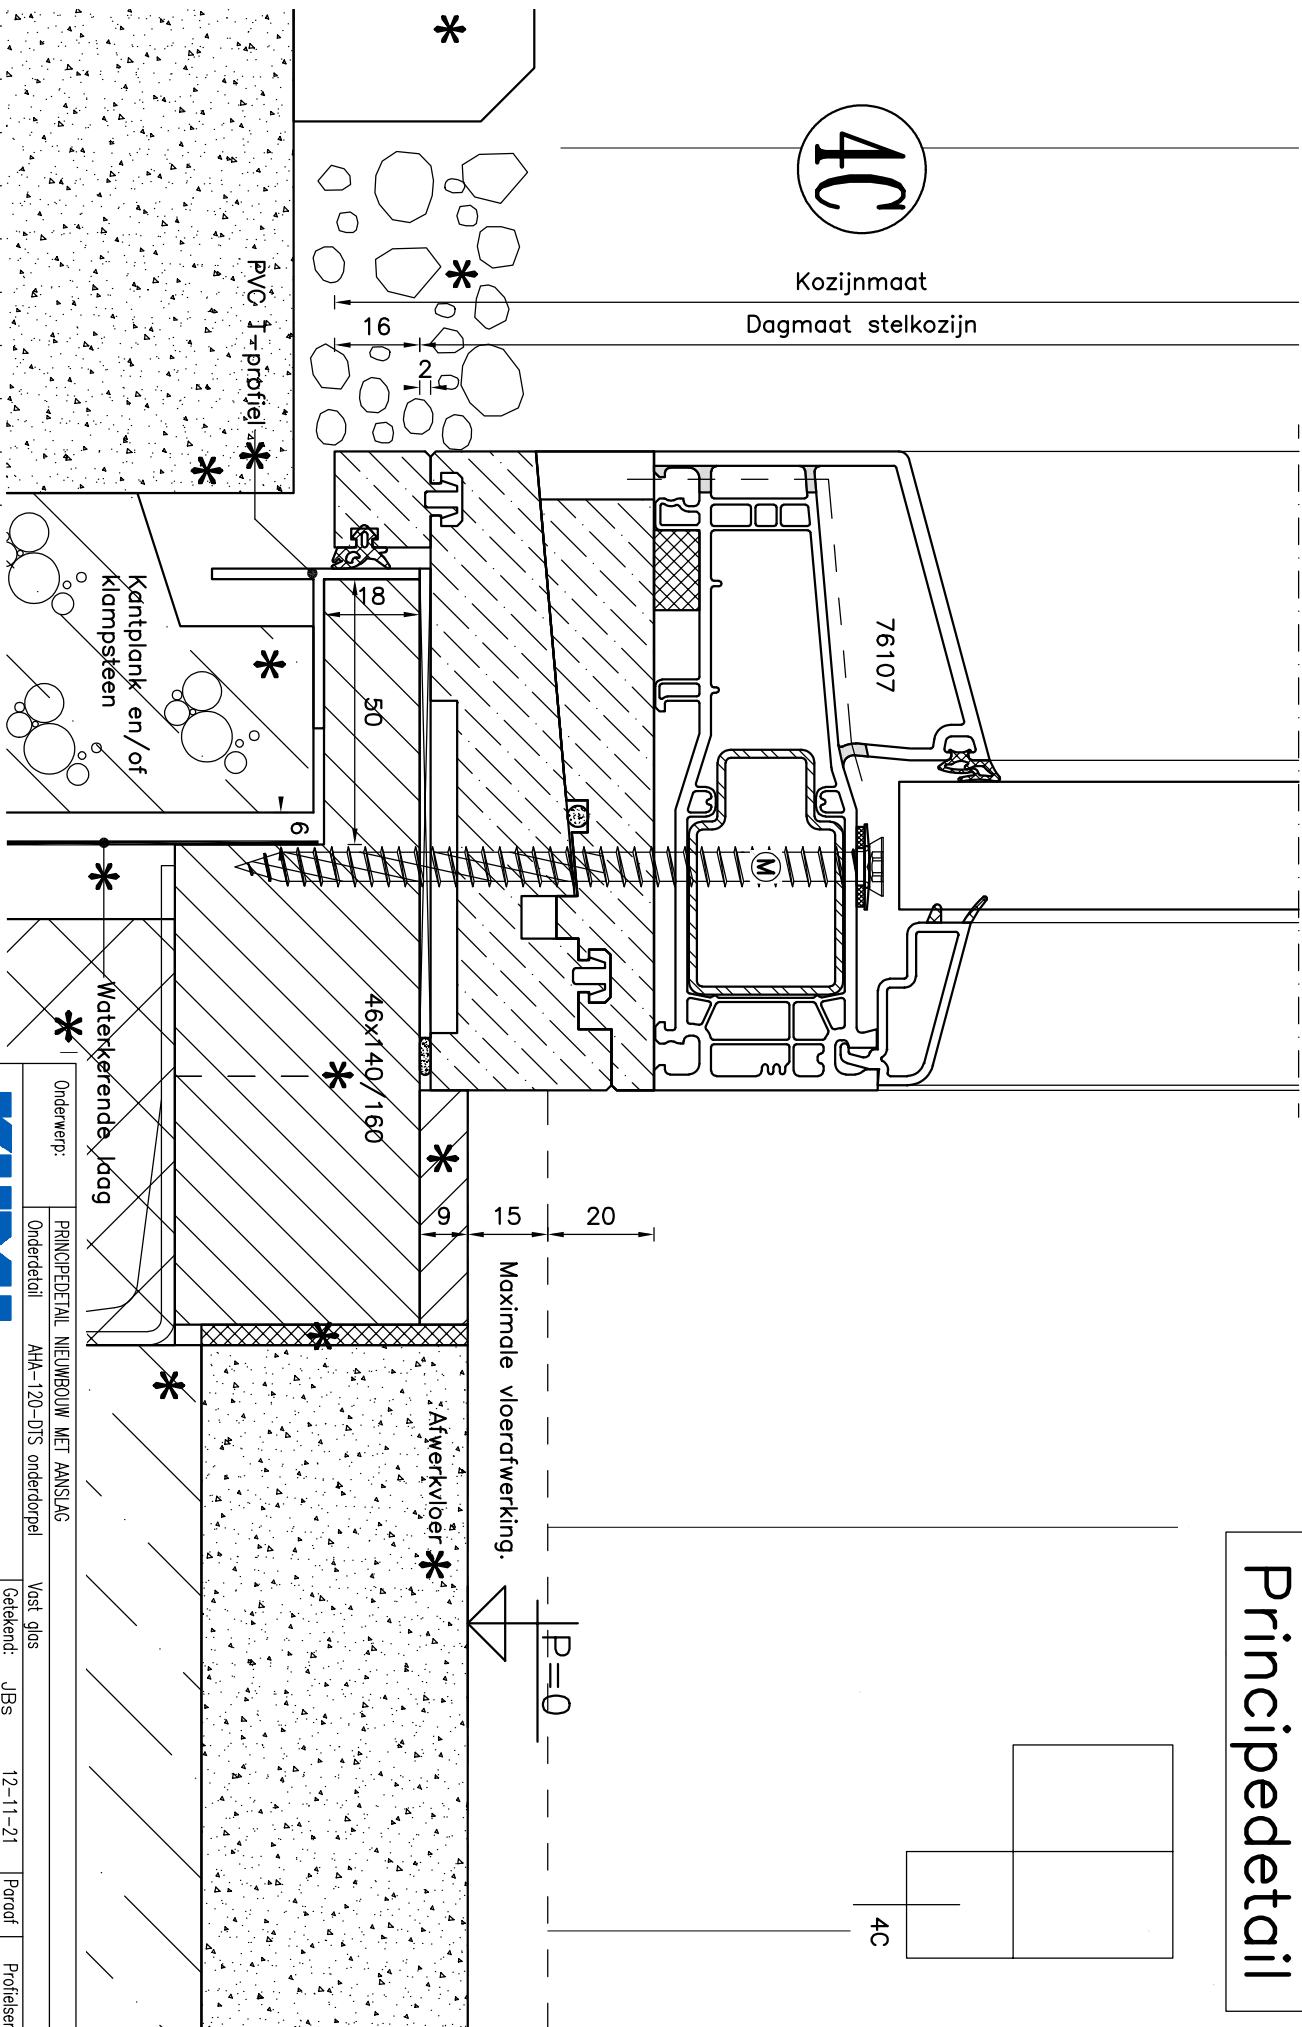

# Principedetail



KUNSTSTOF KOZIJNEN  
PROJECTPARTNER

**BEZOEKADRES:**  
Galenburgweg 21  
9723 TK Groningen  
**POSTADRES:**  
Postbus 709  
9700 AS Groningen  
**CONTACT:**  
+31(0)6-4552000  
mail@kumij.nl  
www.kumij.nl

Onderwerp: PRINCIPEDetail NIEUWBOUW MET AANSLAG  
Onderdetail: AHA-120-DTS onderdorpel

Vast glas

Getekend: JBS

12-11-21

Paroaf

Profielserie:  
Trend 120/76

Wijzigingsstand:

A:

B:

C:

Bladnummer

Formaat: A4

Schod: n.v.t.

TNH-04C


4D

Kozijnmaat

Dagmaat stelkozijn


\* = exclusief levering en/of montage en verantwoording Kumij BV

0 1 2 3 4 5 6 7 8 9 10cm

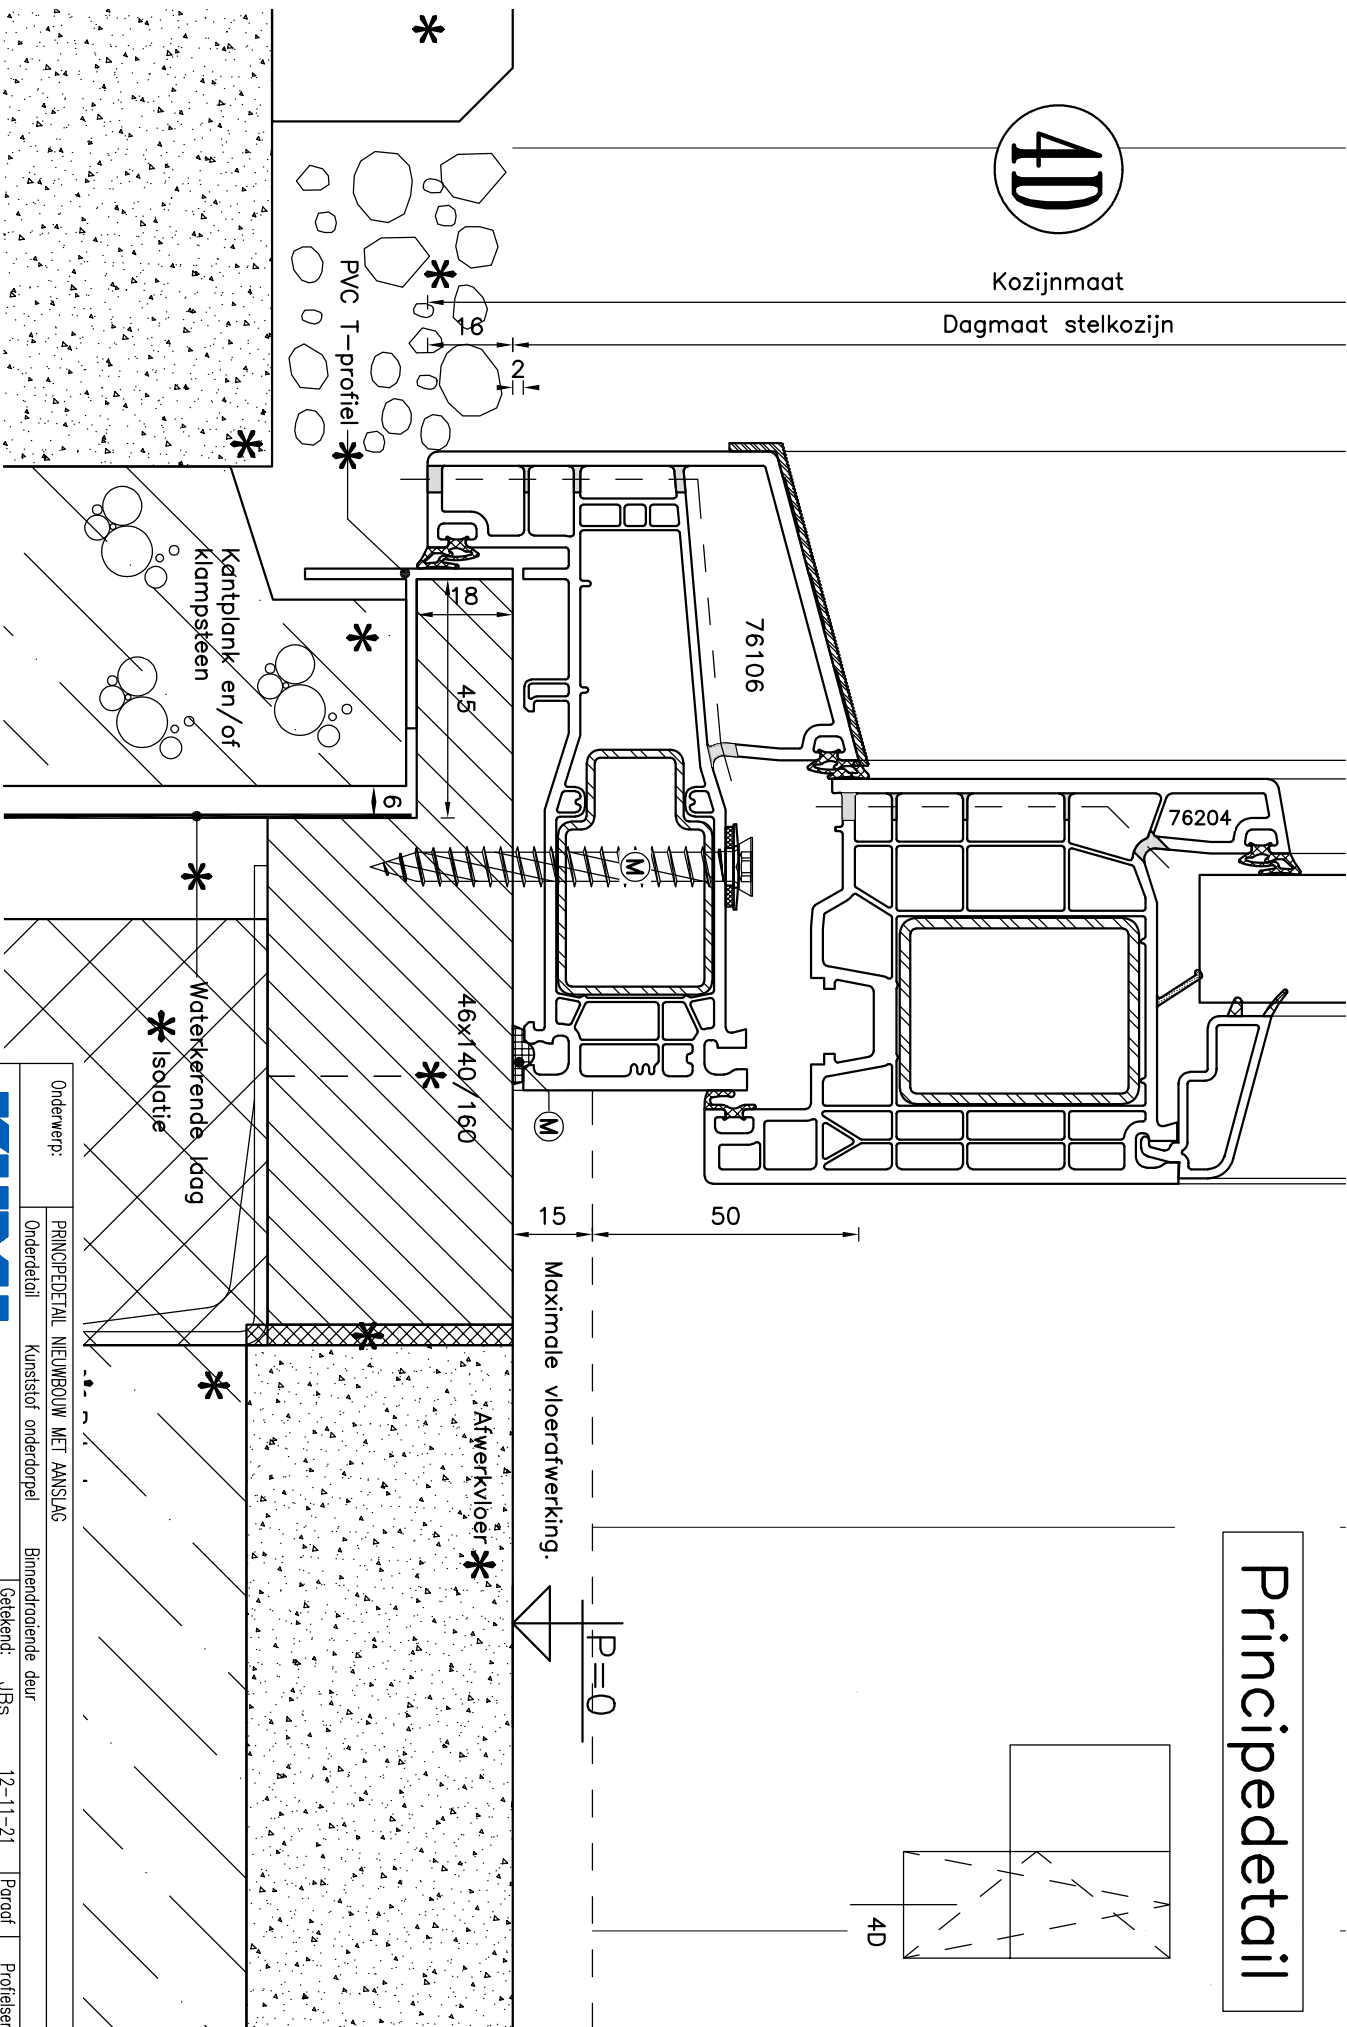

Principedetail

|                    |  |                                      |  |                      |  |               |  |
|--------------------|--|--------------------------------------|--|----------------------|--|---------------|--|
| Onderwerp:         |  | PRINCIPEDETAIL NIEUWBOUW MET AANSLAG |  | Binnendroeiende deur |  | Profielserie: |  |
| Onderdetail        |  | Kunststof onderdorpel                |  | Getekend: JBS        |  | Trend 120/76  |  |
| KUNSTSTOF KOZIJNEN |  | BEZOEKADRES:                         |  | A:                   |  | Bladnummer    |  |
| PROJECTPARTNER     |  | Galenburgweg 21                      |  | B:                   |  | TNH-04D       |  |
|                    |  | 9723 TK Groningen                    |  | C:                   |  |               |  |
|                    |  | POSTADRES:                           |  | Schied: n.v.t.       |  |               |  |
|                    |  | Postbus 708                          |  |                      |  |               |  |
|                    |  | 9700 AS Groningen                    |  |                      |  |               |  |
|                    |  | CONTACT:                             |  |                      |  |               |  |
|                    |  | +31(0)6-4552000                      |  |                      |  |               |  |
|                    |  | mailto:kumij.nl                      |  |                      |  |               |  |
|                    |  | www.kumij.nl                         |  |                      |  |               |  |

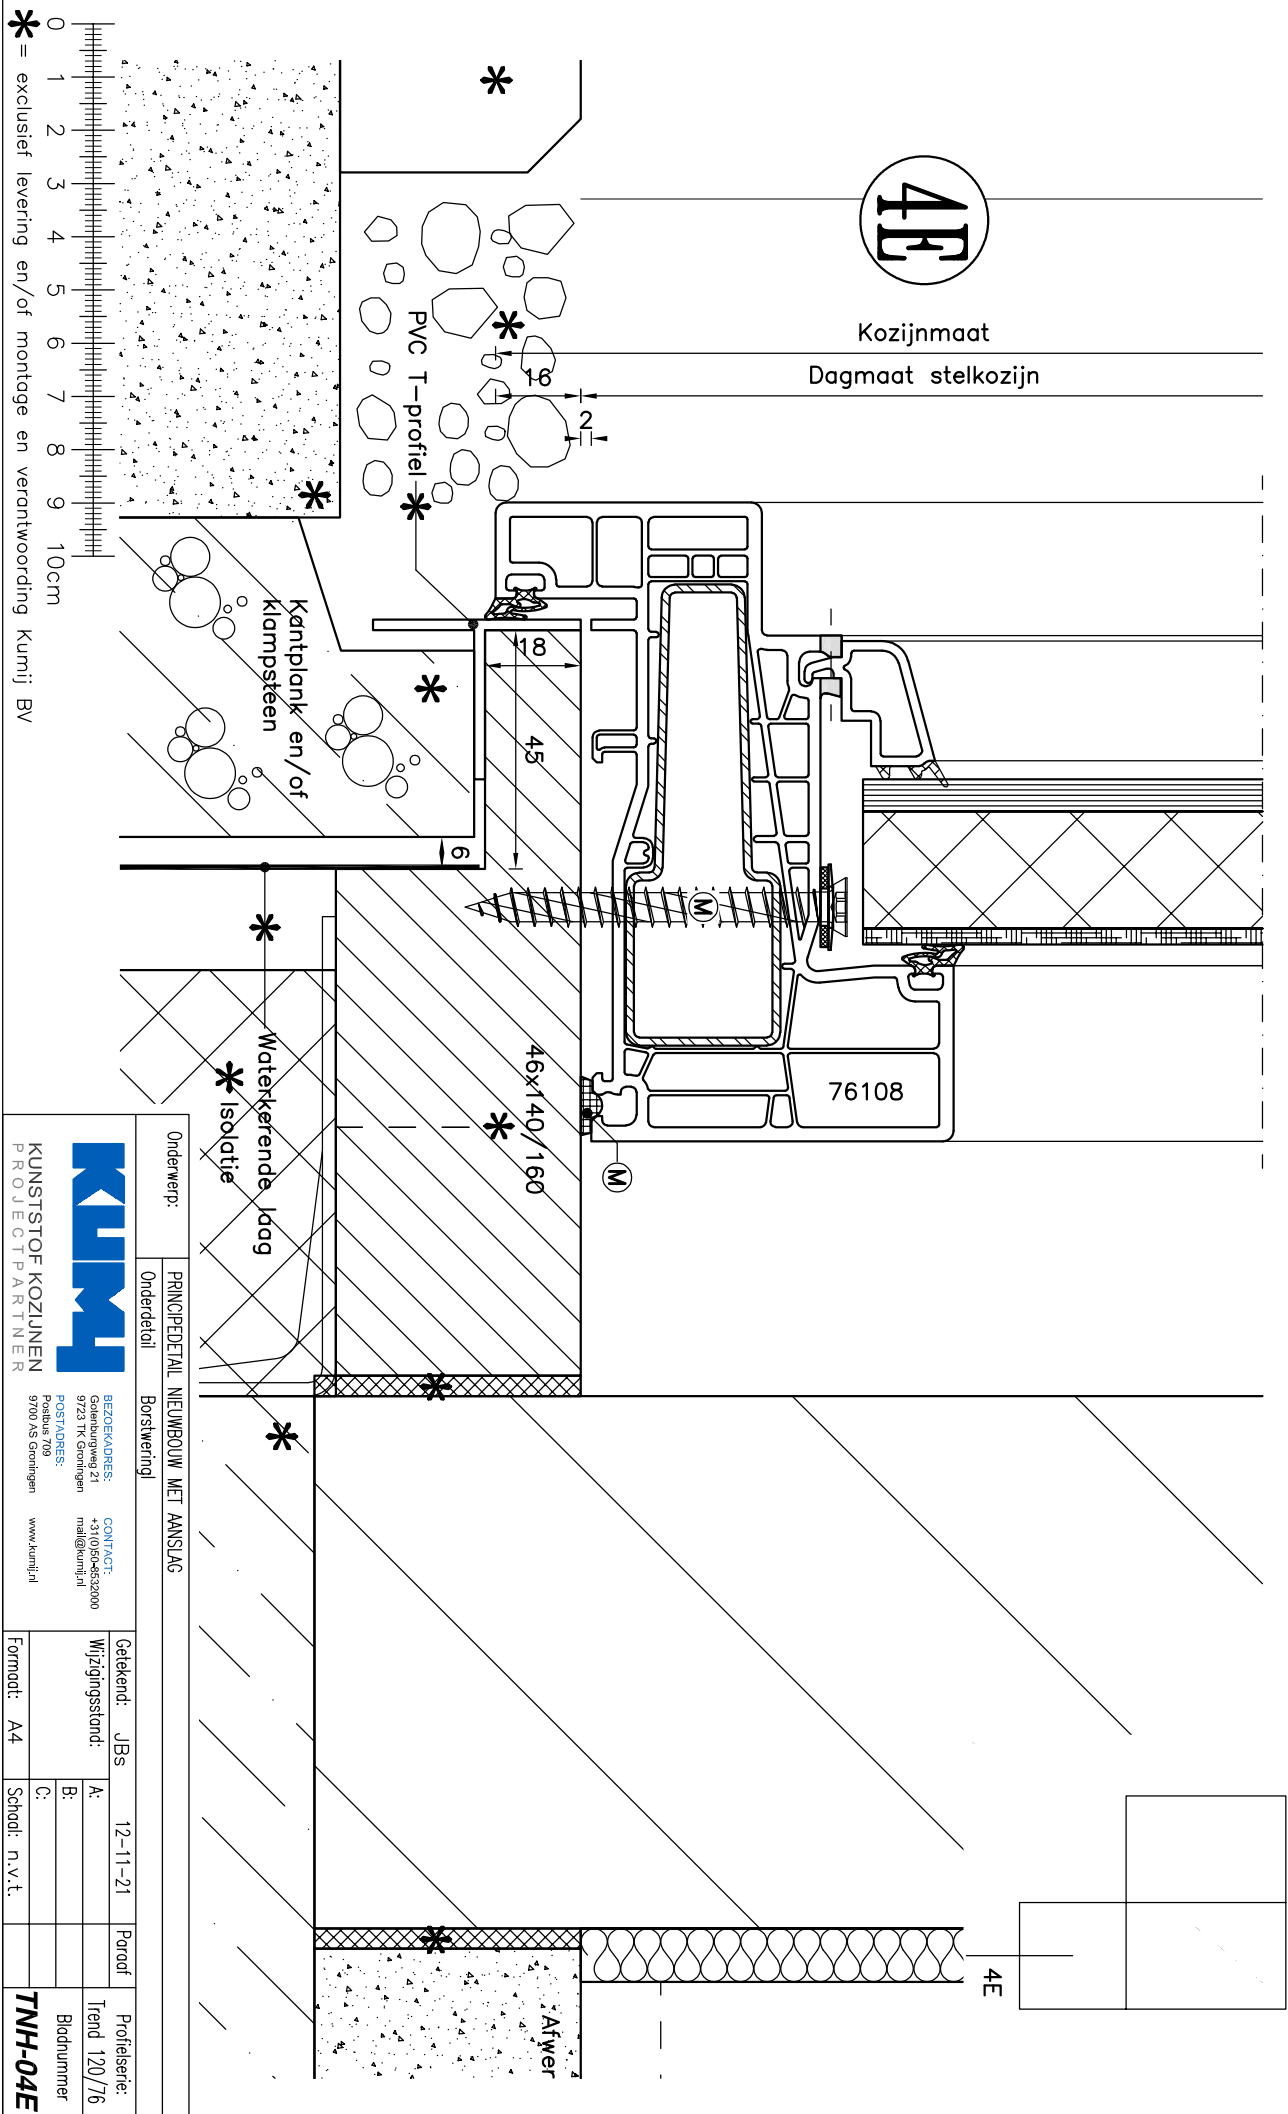

Principedetail

|                  |              |                                      |              |
|------------------|--------------|--------------------------------------|--------------|
| Onderwerp:       |              | PRINCIPEDETAIL NIEUWBOUW MET AANSLAG |              |
| Onderdetail      | Borstwerping |                                      |              |
| Getekend: JBS    |              | 12-11-21                             | Paroof       |
| Wijzigingsstand: |              | A:                                   | Trend 120/76 |
| B:               |              |                                      | Bladnummer   |
| C:               |              |                                      |              |
| Format: A4       |              | Schod: n.v.t.                        |              |
| Trend 120/76     |              | TNH-04E                              |              |



KUNSTSTOF KOZIJNEN  
PROJECTPARTNER

BEZOEKADRES:  
Galenburgweg 21  
9723 TK Groningen  
POSTADRES:  
Postbus 709  
9700 AS Groningen  
www.kunststofkozijnen.nl


CONTACT:  
+31(0)6-4552000  
mail@kunststofkozijnen.nl

\* = exclusief levering en/of montage en verantwoording KumiJ BV


0 1 2 3 4 5 6 7 8 9 10cm



Kozijnmaat  
Dagmaat stelkozijn

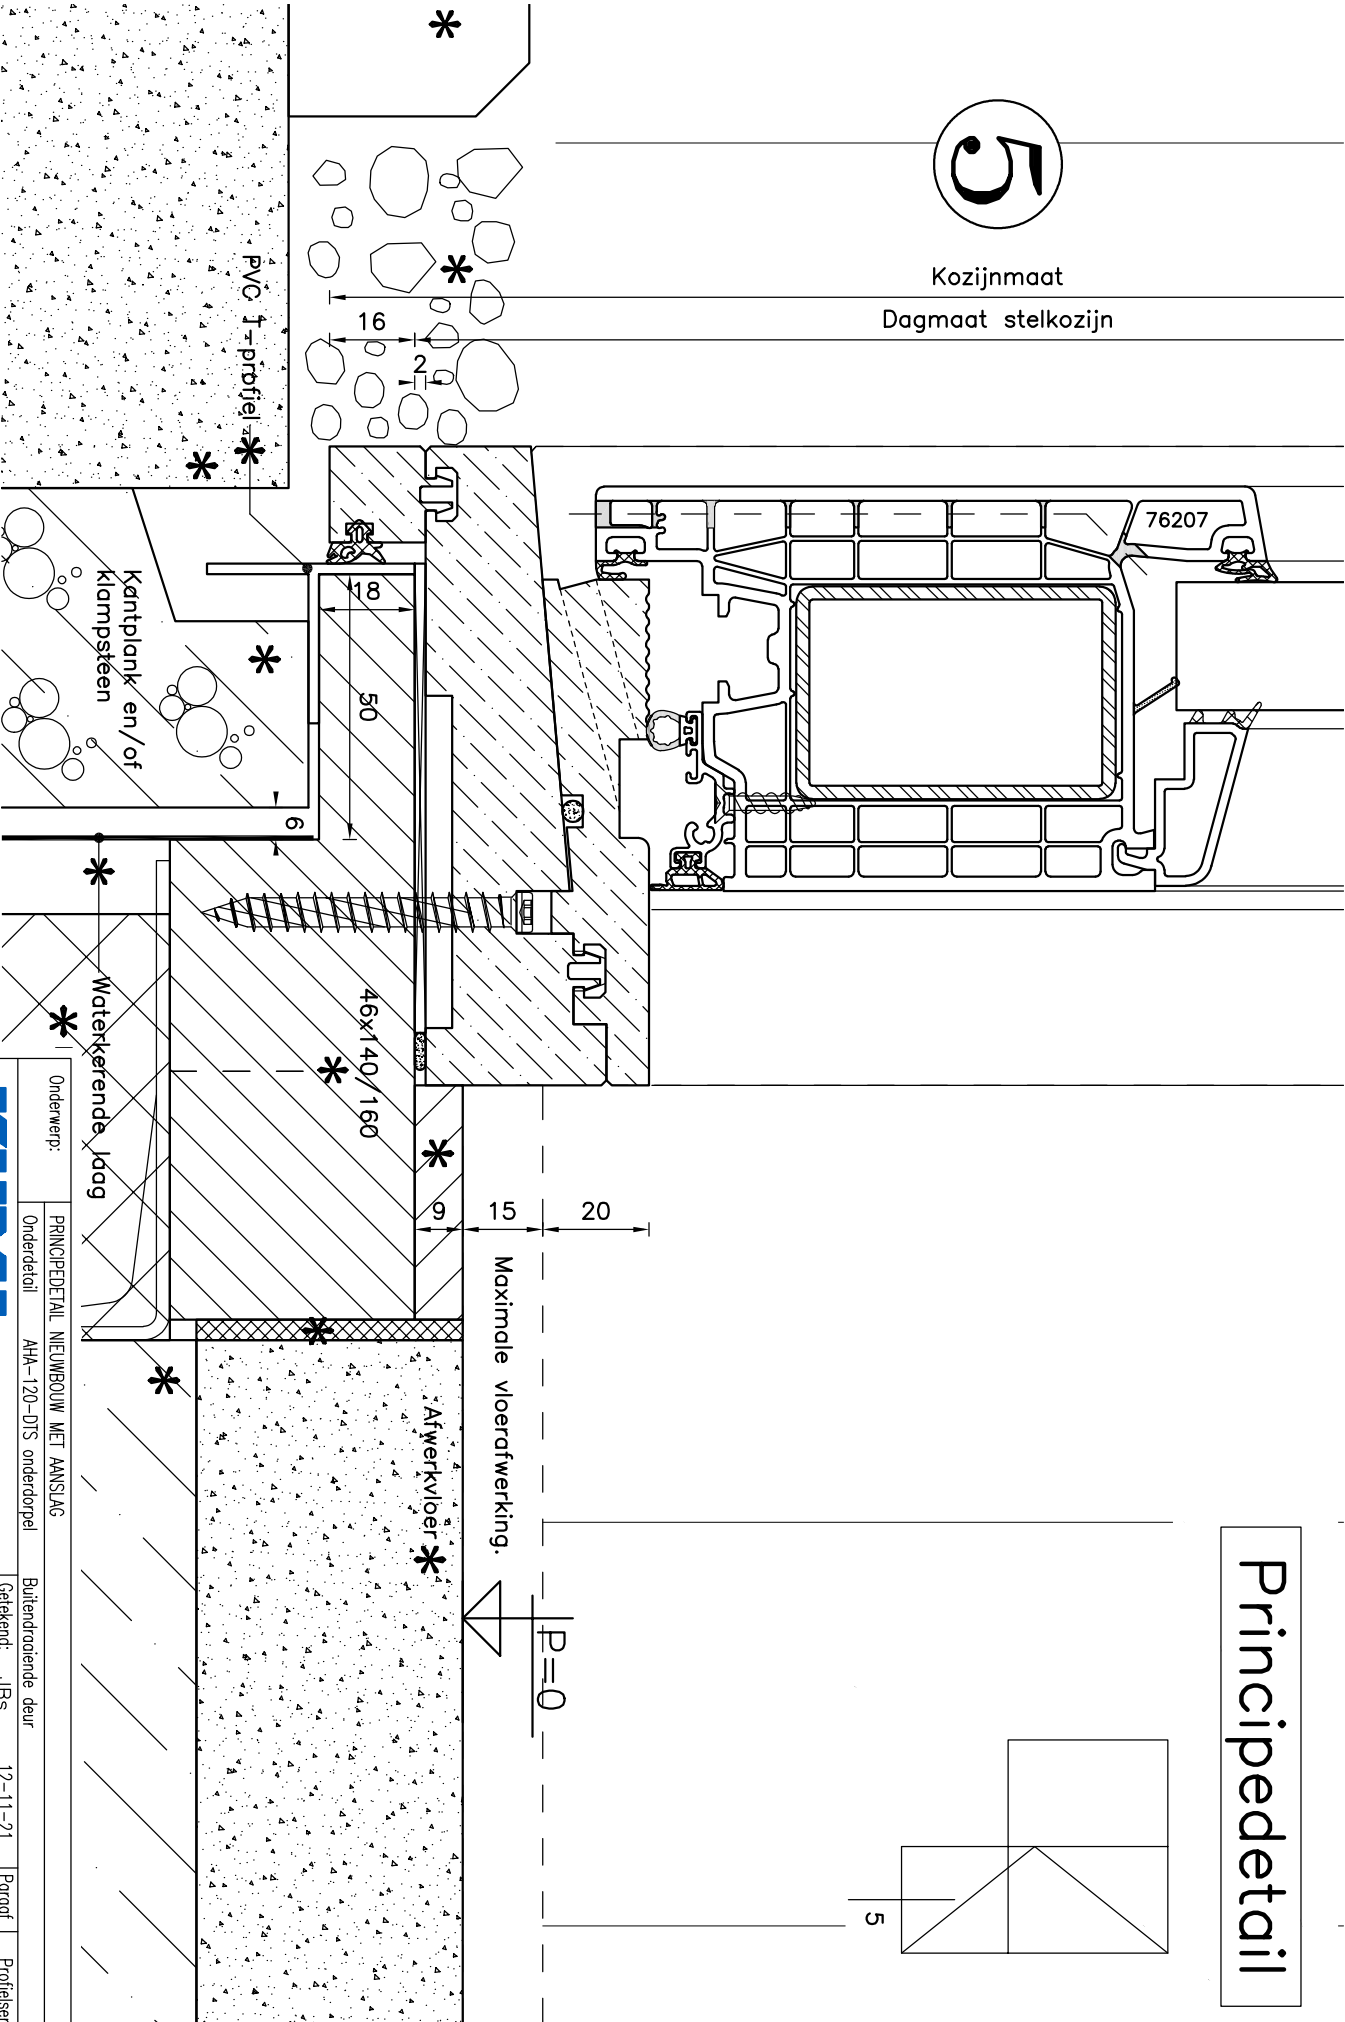

Principedetail

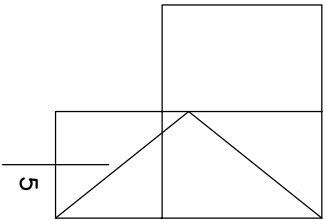

|             |                                      |                     |               |
|-------------|--------------------------------------|---------------------|---------------|
| Onderwerp:  | PRINCIPEDETAIL NIEUWBOUW MET AANSLAG | Buiterdoriende deur | Profielserie: |
| Onderdetail | AHA-120-DTS onderdorpel              |                     | Trend 120/76  |

|                                                     |   |                                                                   |                         |                      |               |                     |
|-----------------------------------------------------|---|-------------------------------------------------------------------|-------------------------|----------------------|---------------|---------------------|
| <b>KUMJ</b><br>KUNSTSTOF KOZIJNEN<br>PROJECTPARTNER | <b>BEZOEKADRES:</b><br>Galenburgweg 21<br>9723 TK Groningen<br><b>POSTADRES:</b><br>Postbus 700<br>9700 AS Groningen | <b>CONTACT:</b><br>+31(0)6-4552000<br>mail@kumj.nl<br>www.kumj.nl | <b>Getekend:</b> JBS    | <b>12-11-21</b>      | <b>Paroof</b> | <b>Bladnummer</b>   |
|                                                     |   |                                                                   | <b>Wijzigingsstand:</b> | <b>A:</b>            |               | <b>Trend 120/76</b> |
|                                                     |   |                                                                   |                         | <b>B:</b>            |               |                     |
|                                                     |   |                                                                   |                         | <b>C:</b>            |               |                     |
|                                                     |   |                                                                   | <b>Formaat:</b> A4      | <b>Schod:</b> n.v.t. |               | <b>TNH-05</b>       |

