




Kozijnprofielen Cube

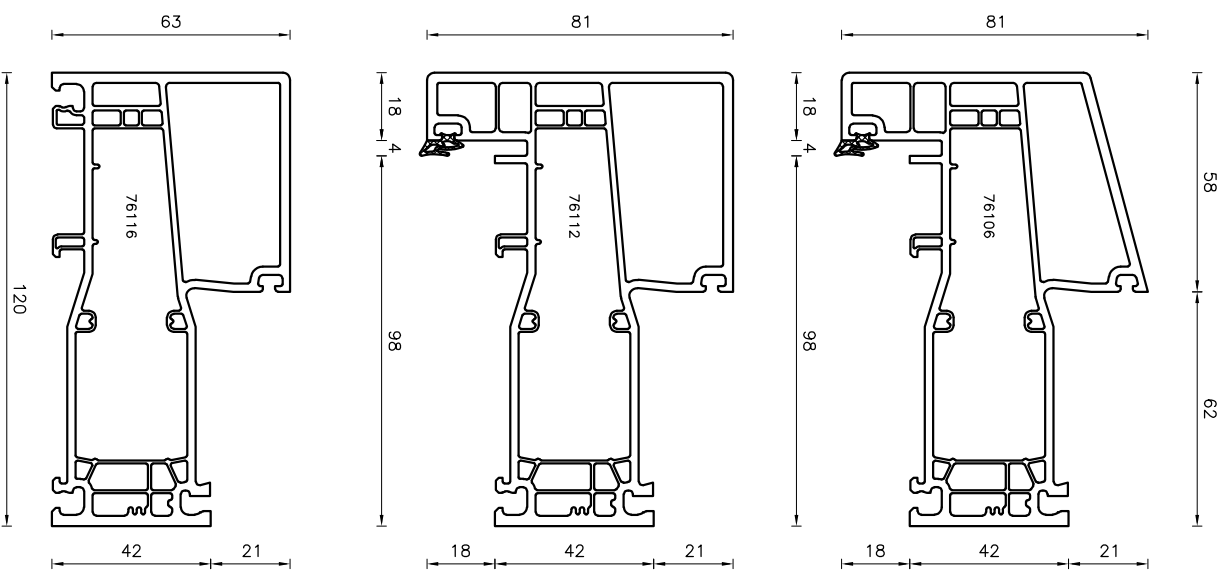

Meugelprofielen binnendraaiend

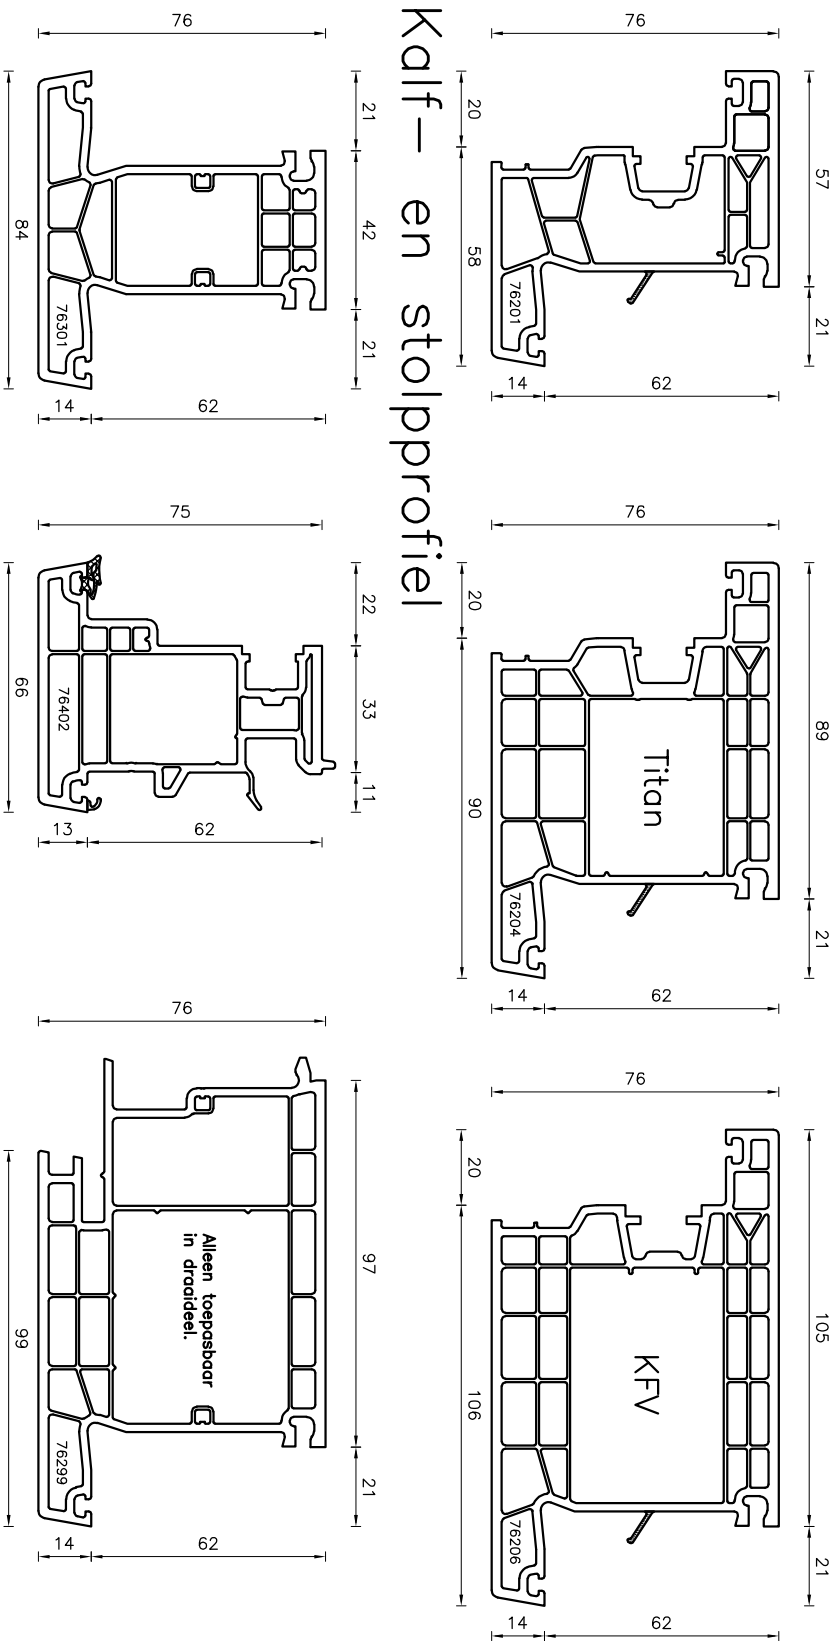

Kalf- en stolpprofiel

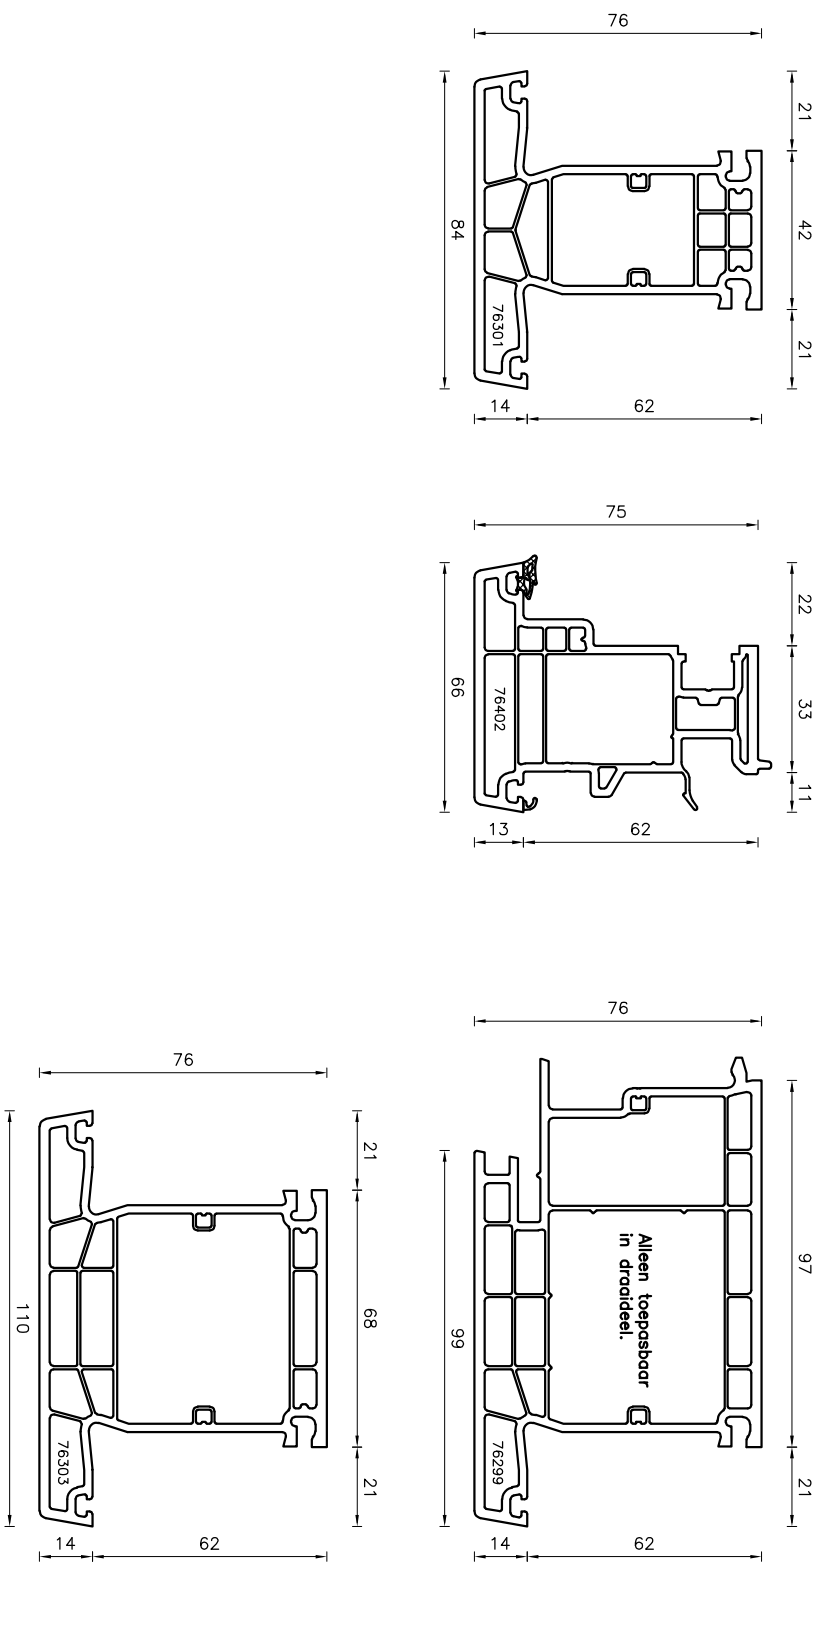

Maattolerantie $\pm 0,3\text{mm}$

Onderwerp:		Profieloverzicht Cube 120/76			
 KUNSTSTOF KOZIJNEN PROJECTPARTNER		BEZOEKADRES: Gutenbergweg 21 9723 TK Groningen		CONTACT: +31 (0)50-8532000 mail@kumij.nl	
		POSTADRES: Postbus 709 9700 AS Groningen		www.kumij.nl	
Getekend:	JBS	12-11-21	Paraaf	Profielserie: Cube 120/76	
Wijzigingsstand:	A:			Bladnummer PO-02	
	B:				
	C:				
Formaat:	A3	Schaal:	1:2		